





Voorgevel  
1 : 100

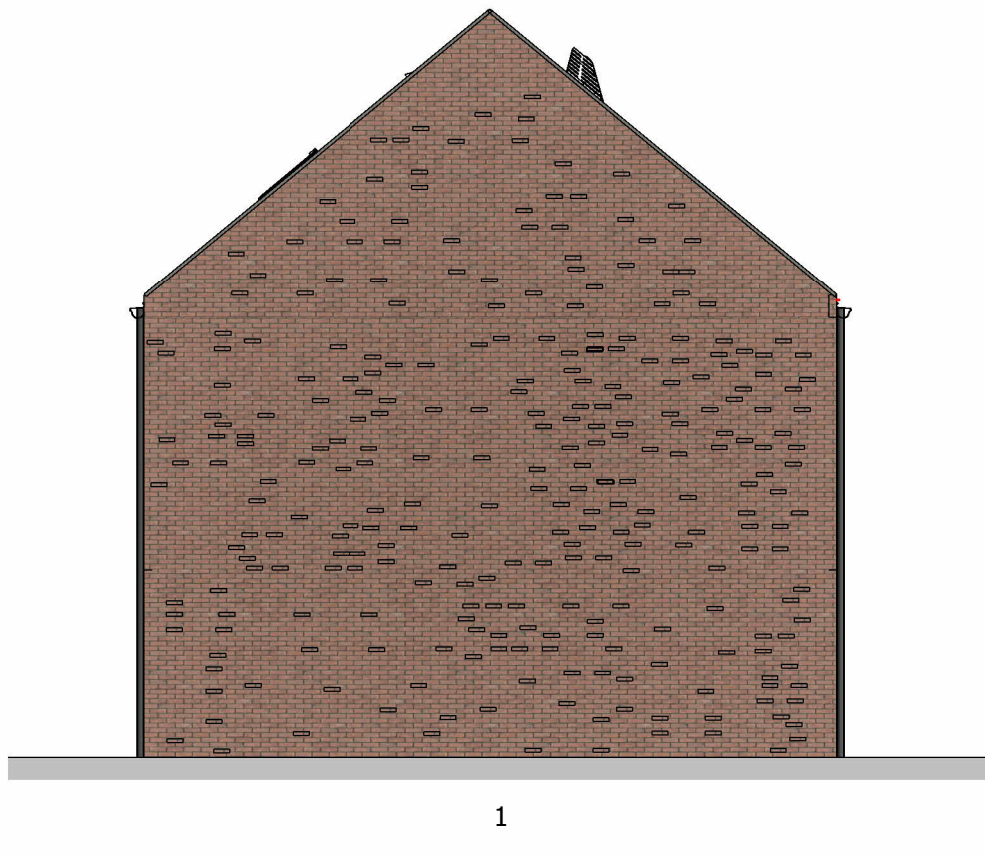

Linkergevel  
1 : 100

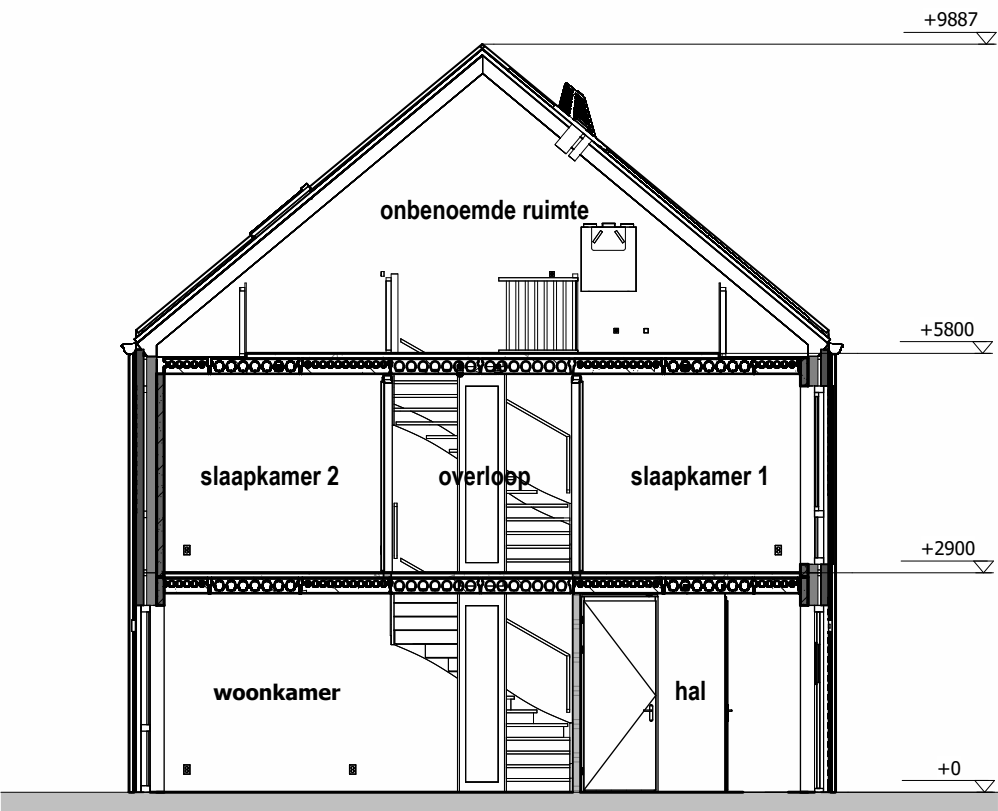

Doorsnede  
1 : 100



Achtergevel  
1 : 100

RENOVOOI

elektra

- Bedrade leiding

Beldrukker

Bel

Enkele schakelaar

Wissel schakelaar

Serie schakelaar

Enkele wandcontactdoos met randaarde

Enkele wandcontactdoos gecombineerde met schakelaar met randaarde op 1050 mm+

Dubbele opbouw wandcontactdoos met randaarde verticaal

Dubbele wandcontactdoos met randaarde horizontaal

Dubbele wandcontactdoos met randaarde verticaal

Perilex wandcontactdoos t.b.v. elektrisch koken

Aansluiting t.b.v. omvormer indien noodzakelijk, positie indicatief

Optische rookmelder
- Centraal aardpunt
- Aansluitpunt verlichting plafond
- Aansluitpunt verlichting wand (zonder armatuur)
- Aanvoer-, of afzuigpunt wtw positie en aantal is indicatief
- Thermostaat
- Mechanische Ventilatie
- Vloerverwarmingsverdeler
- Wasemkap
- Koelkast
- Wasmachine
- Vaatwasser
- Meterkast
- Hemelwater afvoer
- Aansluitpunt verlichting wand (met armatuur)

algemeen

- Prefab betonwand

Lichte scheidingwand

Metselwerk

Isolatie

houten gevelbeplating

Inspectieluik (positie indicatief)

pv-panelen (aantal en positie nader te bepalen)

Geluidwerende deuren

Spionooog deur

\* Nestkasten - aantal en positie n.t.b.

Begane grond  
1 : 50

1e verdieping  
1 : 50

2e verdieping  
1 : 50

ANKERPLAATS  
ZEEWOLDE

BLOK E - Rijwoningen  
Bouwnummer. 01

Datum 28 mei 2025  
schaal 1:50 / 1:100

A1