





Vorgevel
1 : 100

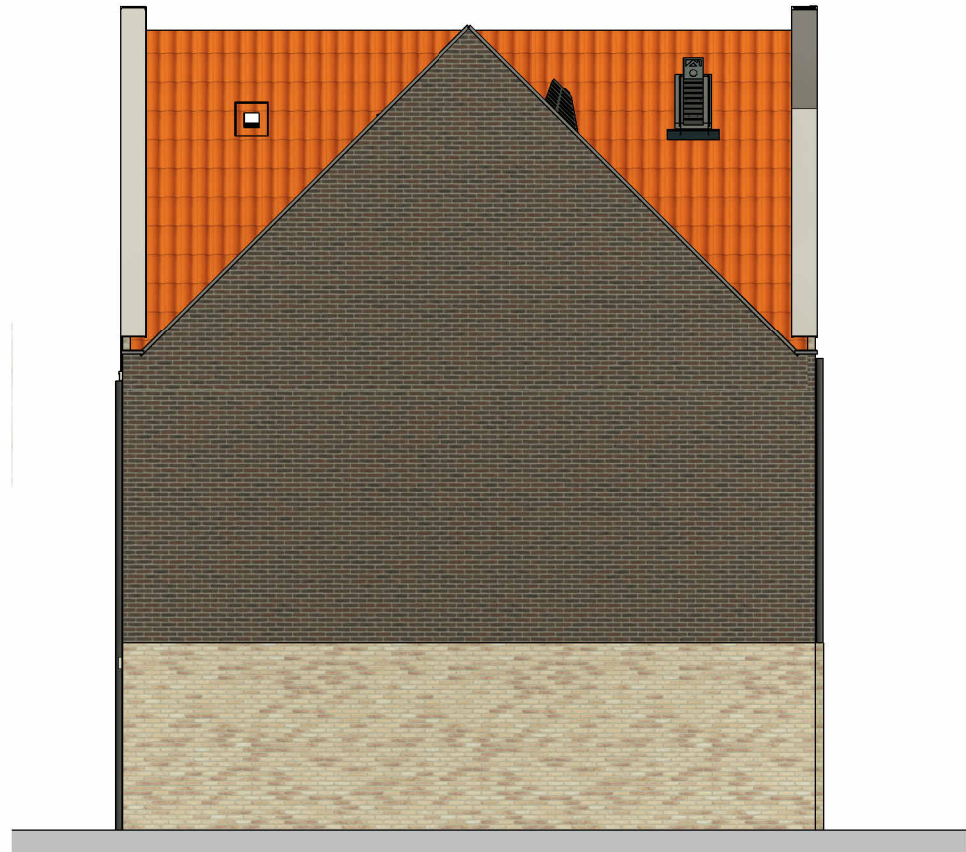


Linkergevel
1 : 100

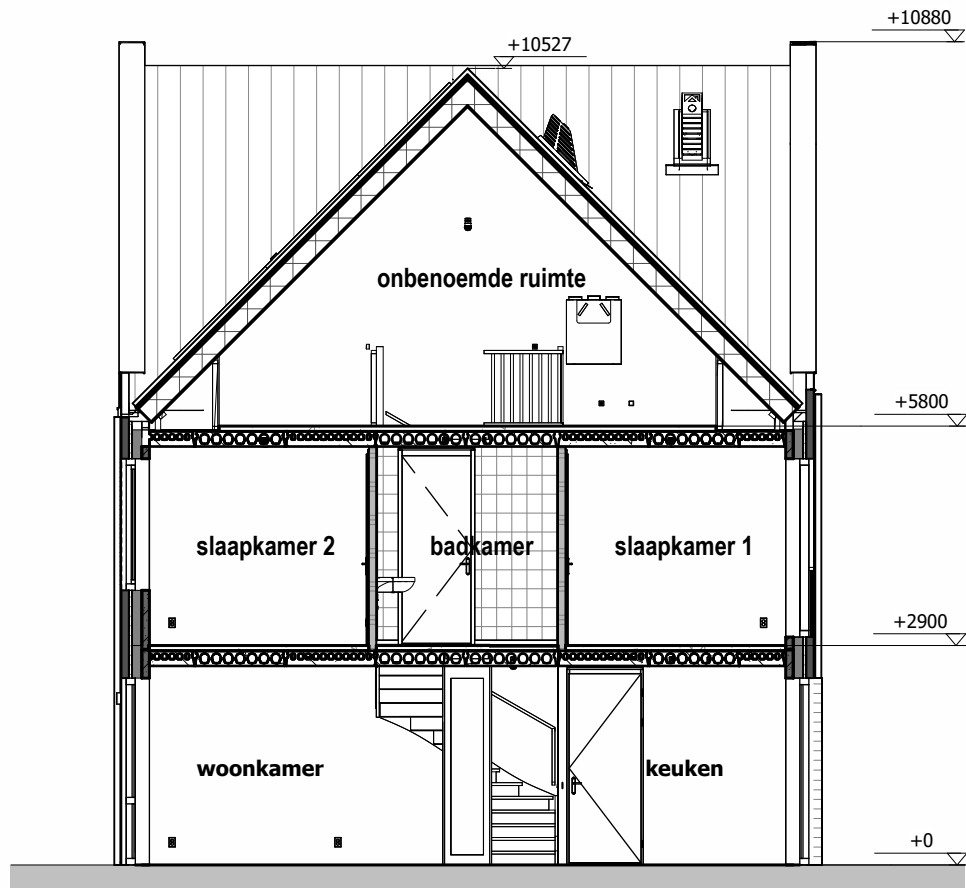


Doorsnede
1 : 100




Achtergevel
1 : 100

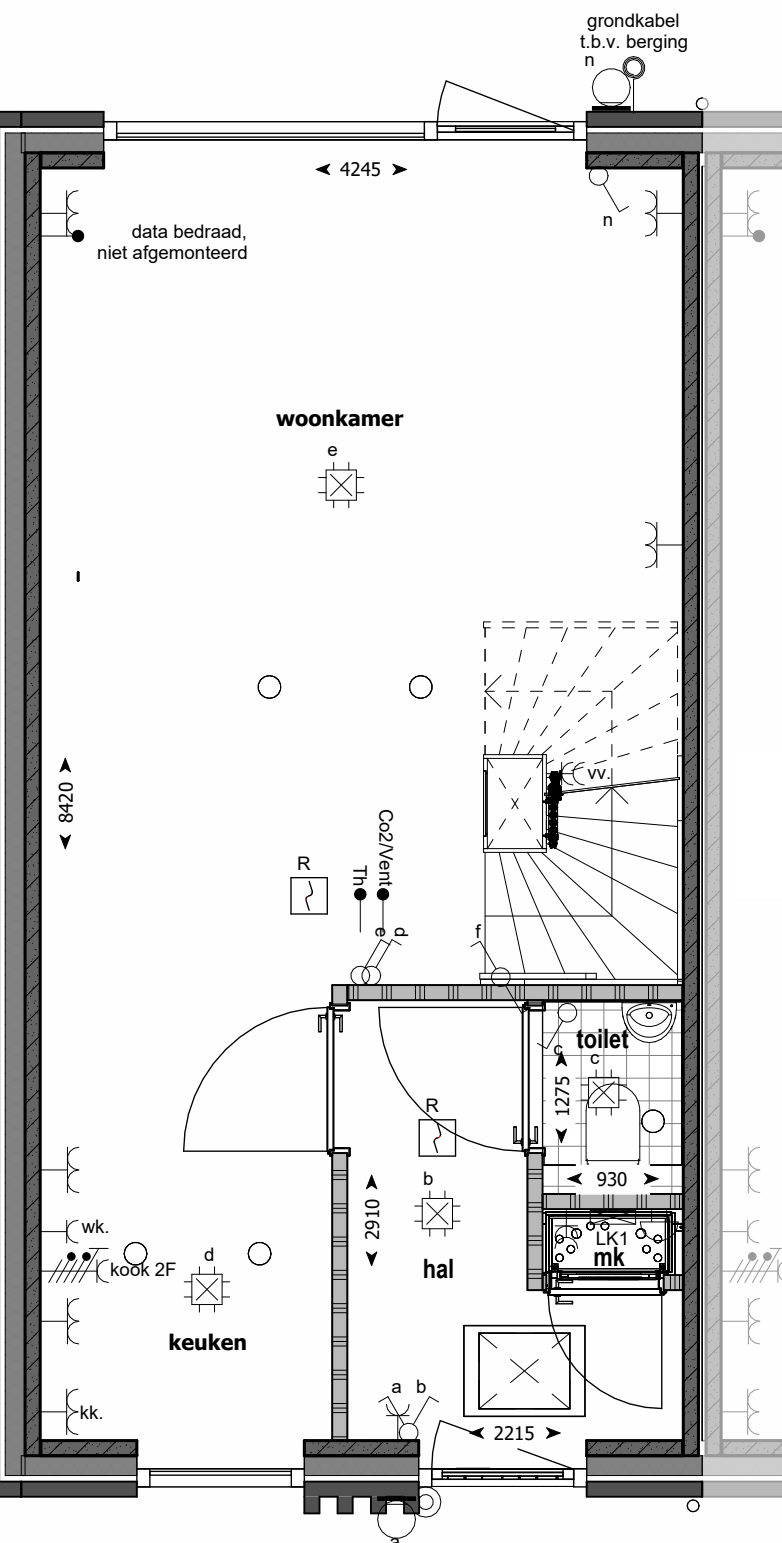

Begane grond
1 : 50

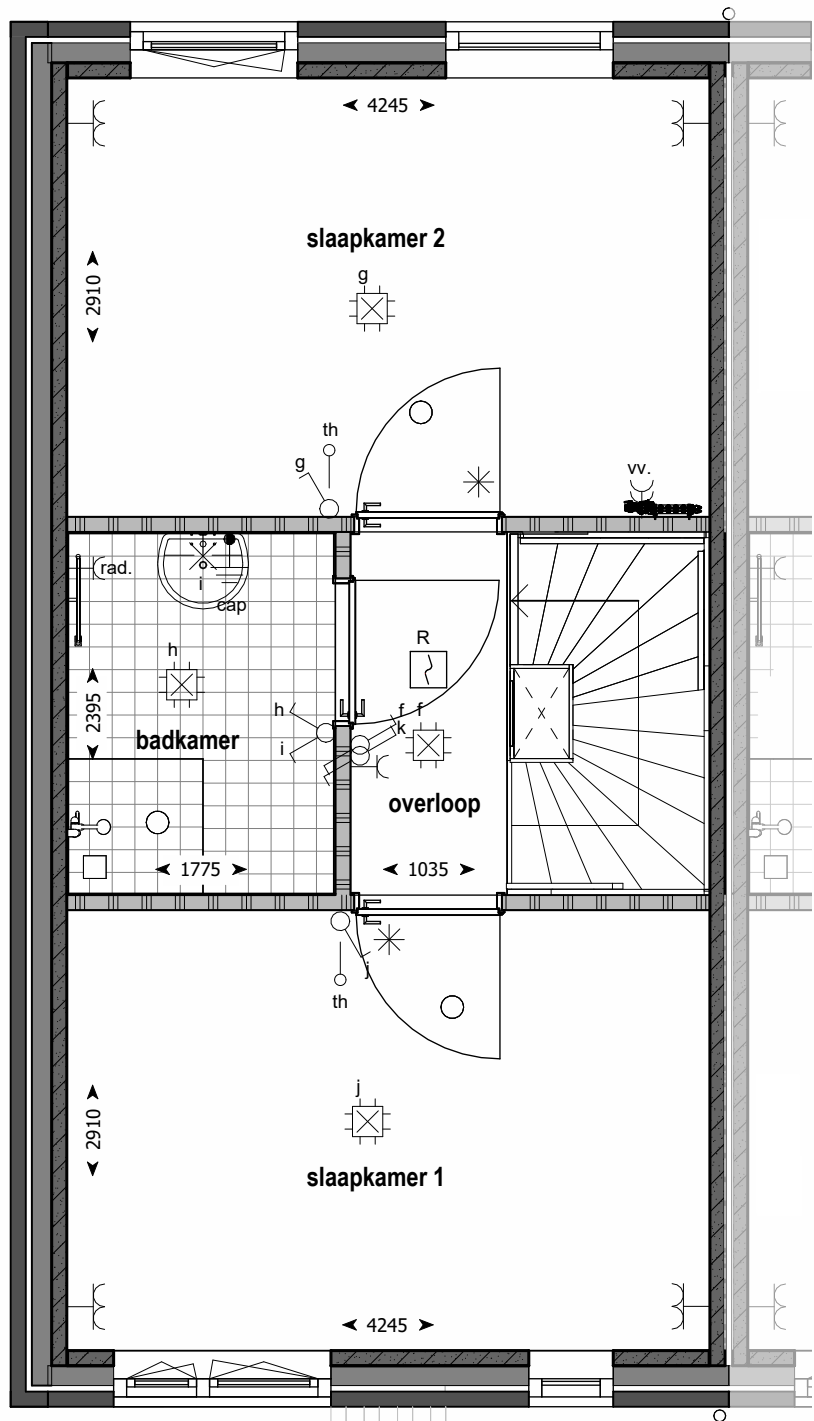

1e verdieping
1 : 50

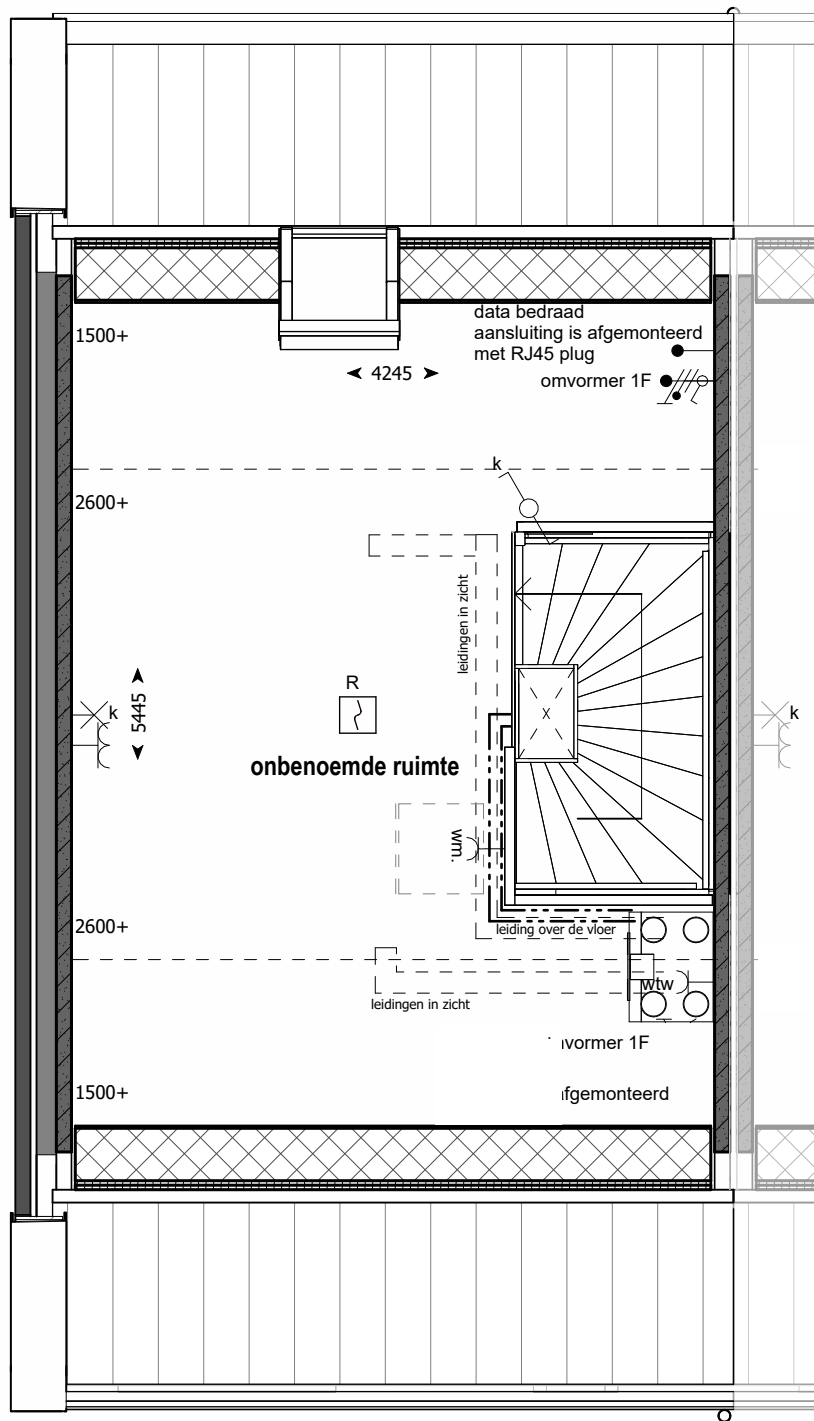

2e verdieping
1 : 50


RENOVOOI

elektra

- | | |
|---|---|
| ● Bedrade leiding | ⌚ Centraal aardpunt |
| ⊙ Beldrukker | ⊗ Aansluitpunt verlichting plafond |
| ⊙ Bel | ⊗ Aansluitpunt verlichting wand (zonder armatuur) |
| ⊙ Enkele schakelaar | ○ Aanvoer-, of afzuigpunt wtw positie en aantal is indicatief |
| ⊙ Wissel schakelaar | th Thermostaat |
| ⊙ Serie schakelaar | wtw Mechanische Ventilatie |
| ⊙ Enkele wandcontactdoos met randaarde | vv Voerverwarmingsverdeler |
| ⊙ Enkele wandcontactdoos gecombineerde met schakelaar met randaarde op 1050 mm+ | wk Wasemkap |
| ⊙ Dubbele opbouw wandcontactdoos met randaarde verticaal | kk Koelkast |
| ⊙ Dubbele wandcontactdoos met randaarde horizontaal | wm Wasmachine |
| ⊙ Dubbele wandcontactdoos met randaarde verticaal | vw Vaatwasser |
| ⊙ Perilex wandcontactdoos t.b.v. elektrisch koken | mk Meterkast |
| ⊙ Aansluiting t.b.v. omvormer indien noodzakelijk, positie indicatief | hwa Hemelwater afvoer |
| ⊙ Optische rookmelder | ⊙ Aansluitpunt verlichting wand (met armatuur) |

algemeen

- | | |
|---|------------------------|
| ▬ Prefab betonwand | ⌚ Geluidwerende deuren |
| ▬ Lichte scheidingwand | ○ Spionooog deur |
| ▬ Metselwerk | |
| ▬ Isolatie | |
| ▬ houten gevelbeplating | |
| ⊙ Inspectieluik (positie indicatief) | |
| ▬ pv-panelen (aantal en positie nader te bepalen) | |

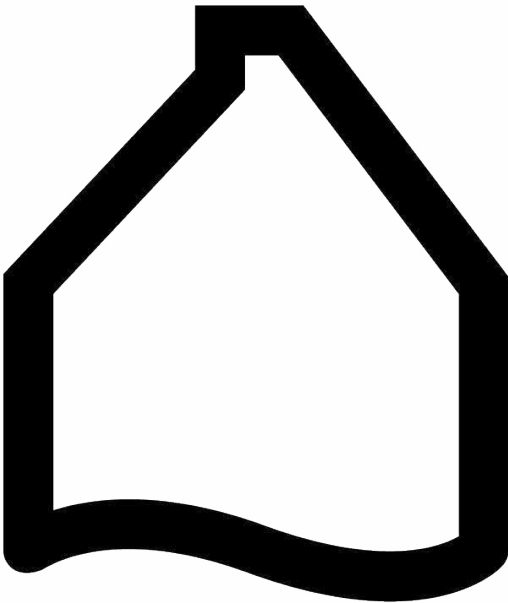

ANKERPLAATS
ZEEWOLDE

BLOK K - Rijwoningen
Bouwnummer. 14