




Voorgevel
1 : 100




Rechtergevel
1 : 100




Achtergevel
1 : 100

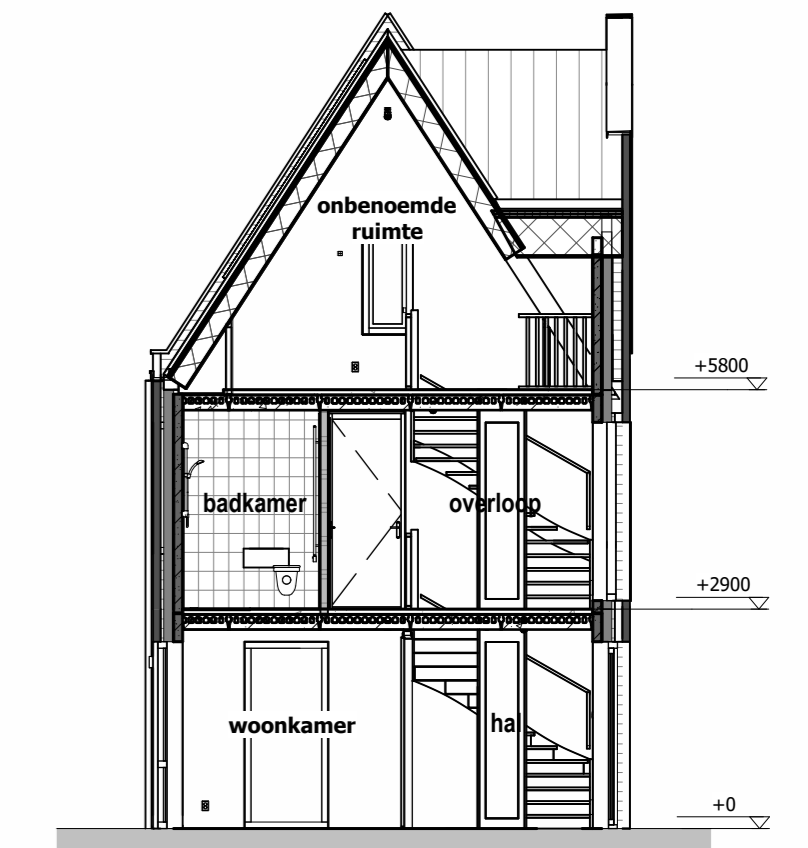


Doorsnede
1 : 100

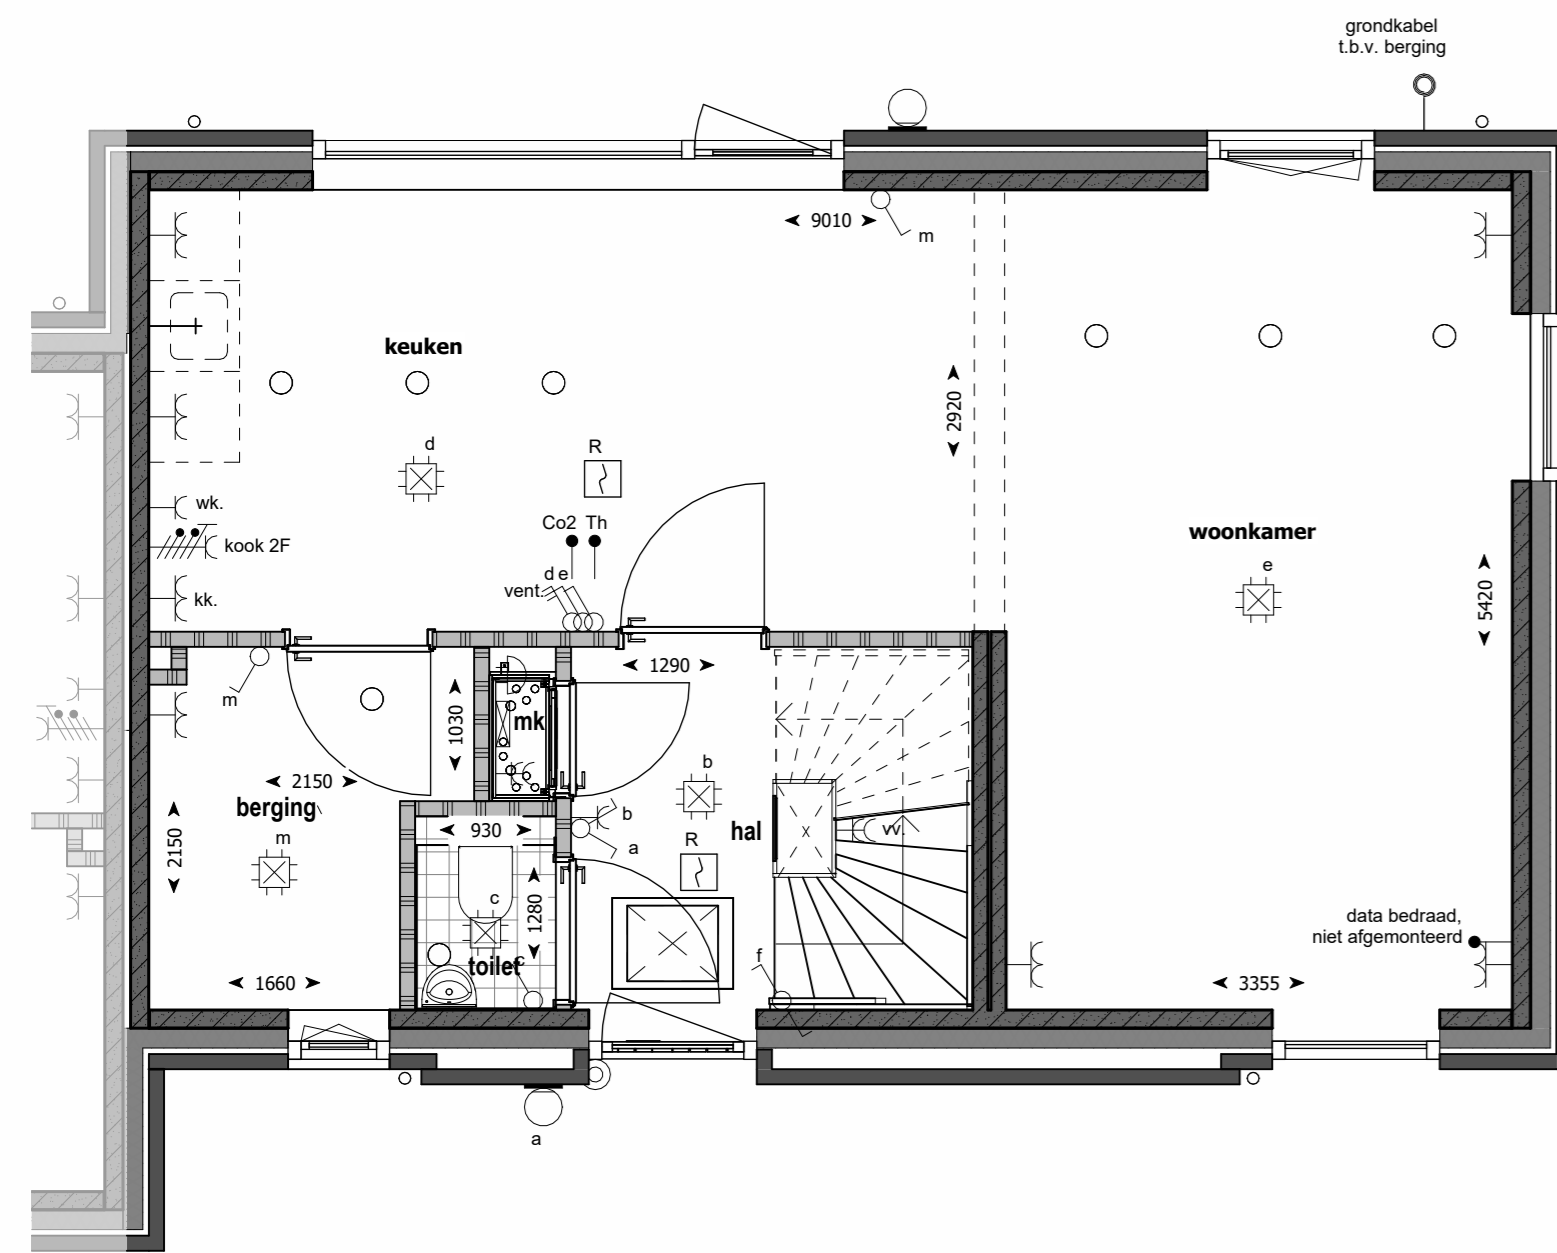

Begane grond
1 : 50

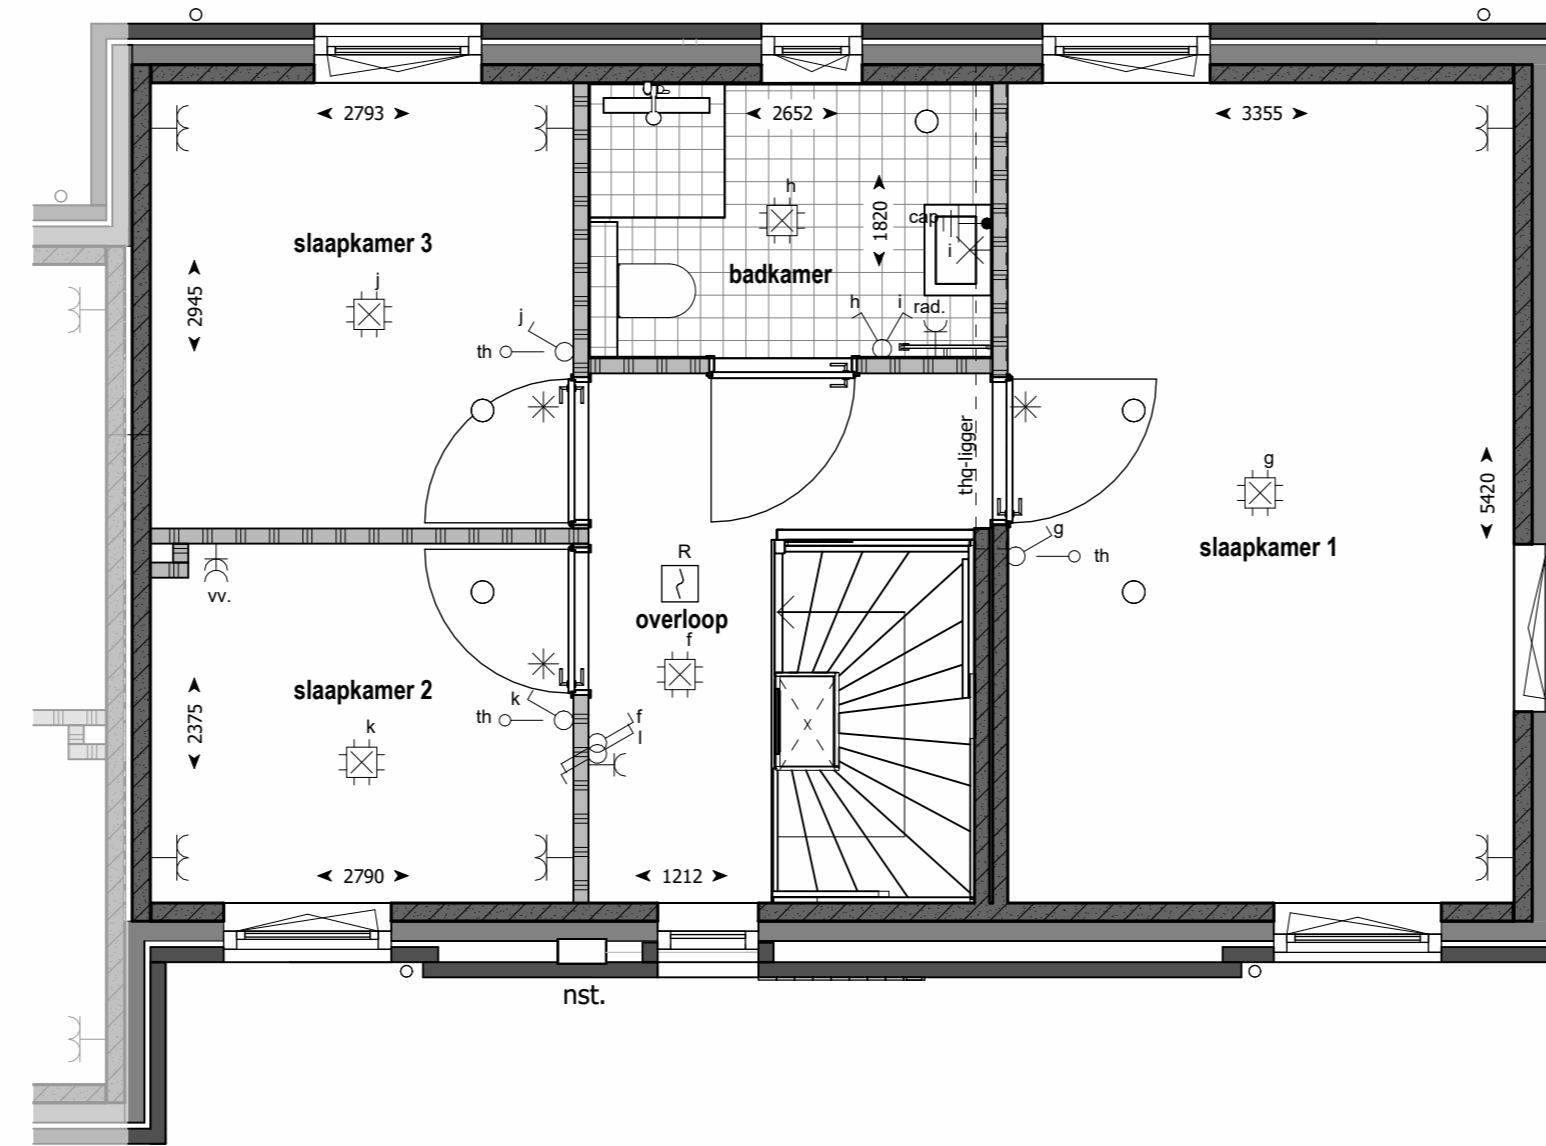

1e verdieping
1 : 50

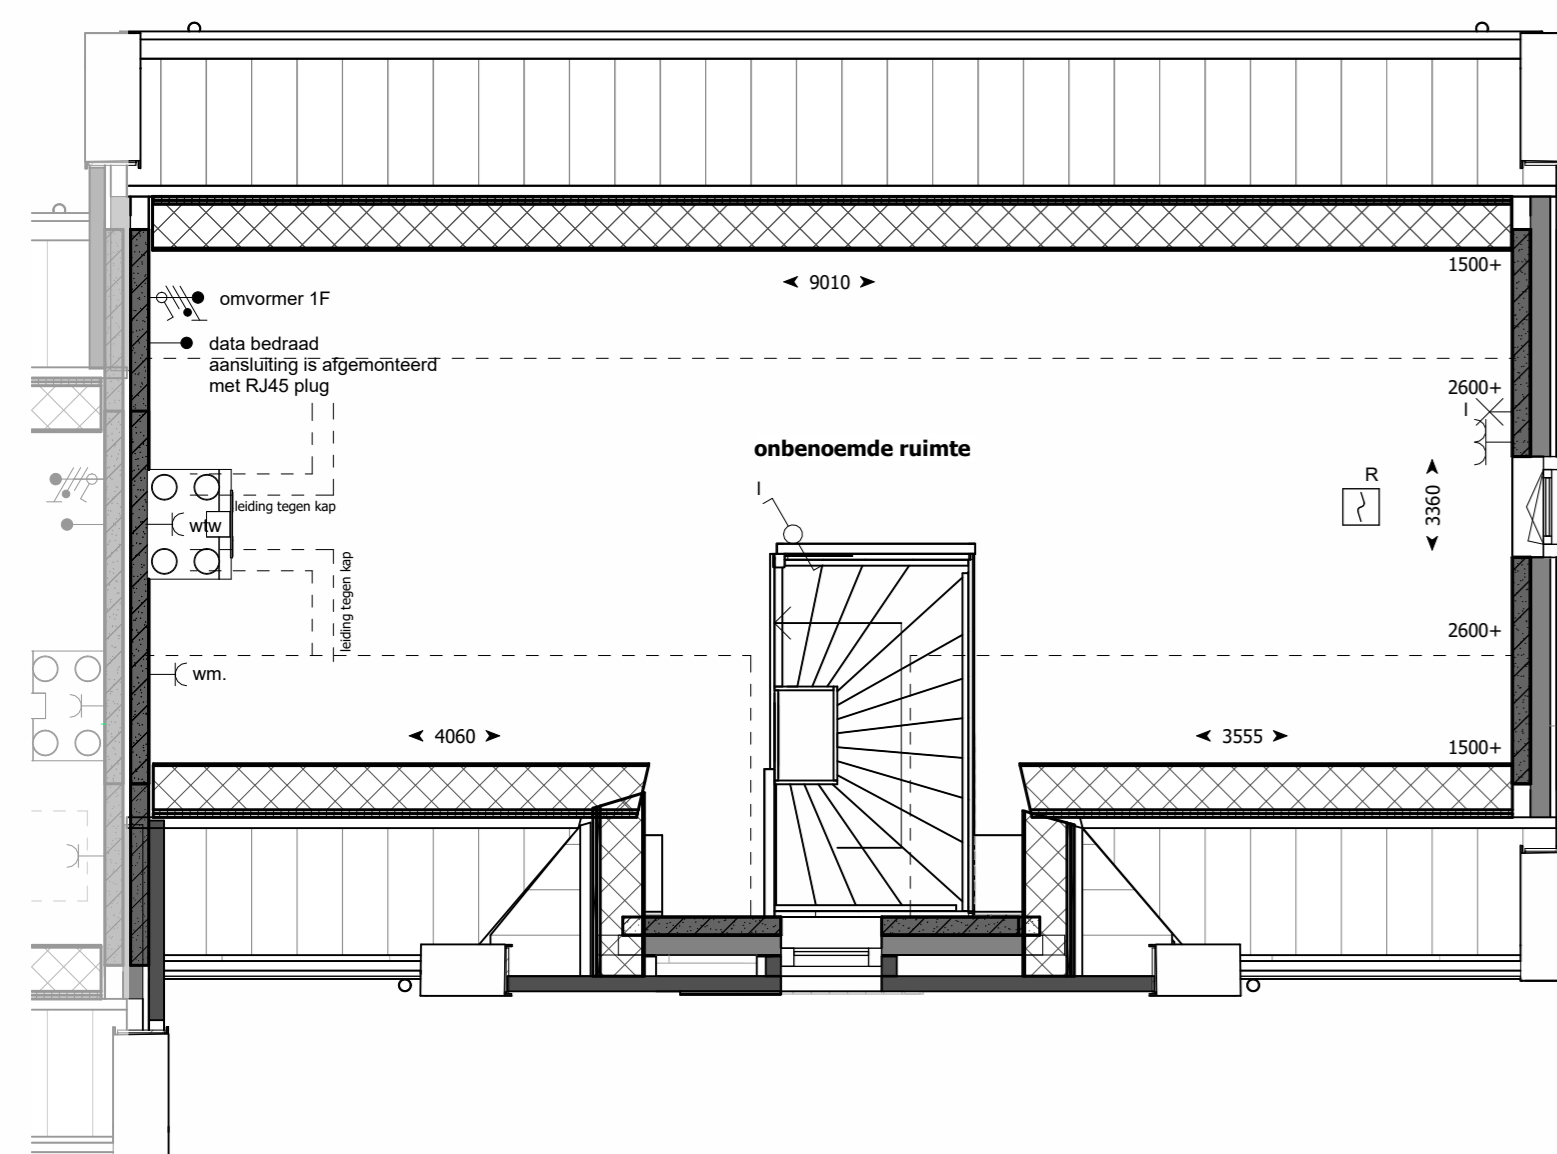

2e verdieping
1 : 50


RENVOOI

elektra

- Bedrade leiding
- ⊙ Belrukker
- ⊖ Bel
- ⊖ Enkele schakelaar
- ⊖ Wissel schakelaar
- ⊖ Serie schakelaar
- ⊖ Enkele wandcontactdoos met randaarde
- ⊖ Enkele wandcontactdoos gecombineerde met schakelaar met randaarde op 1050 mm+
- ⊖ Dubbele opbouw wandcontactdoos met randaarde verticaal
- ⊖ Dubbele wandcontactdoos met randaarde horizontaal
- ⊖ Dubbele wandcontactdoos met randaarde verticaal
- ⊖ Perilex wandcontactdoos t.b.v. elektrisch koken
- ⊖ Aansluiting t.b.v. omvormer indien noodzakelijk, positie indicatief
- ⊖ Optische rookmelder
- ⊖ Centraal aardpunt
- ⊖ Aansluitpunt verlichting plafond
- ⊖ Aansluitpunt verlichting wand (zonder armatuur)
- ⊖ Aanvoer-, of afzuigpunt wtw positie en aantal is indicatief
- th Thermostaat
- wtw Mechanische Ventilatie
- vv Vloerverwarmingsverdelers
- wk Wasemkap
- kk Koelkast
- wm Wasmachine
- vw Vaatwasser
- mk Meterkast
- hwa Hemelwater afvoer

algemeen

- ▬ Prefab betonwand
- ▬ Lichte scheidingswand
- ▬ Metselwerk
- ▬ Isolatie
- ▬ houten gevelbeplating
- ⊖ Inspectieluik (positie indicatief)
- ▬ pv-panelen (aantal en positie nader te bepalen)
- ⊖ Geluidwerende deuren
- Spionooog deur
- * Nestkasten - aantal en positie n.t.b.

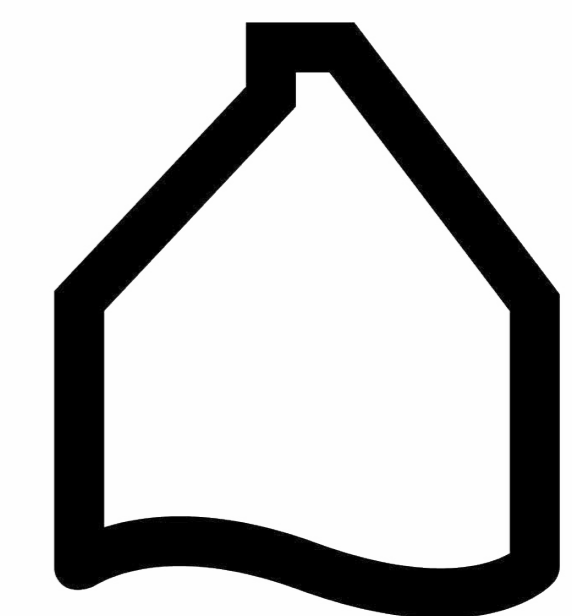

ANKERPLAATS
ZEEWOLDE

BLOK L - Halfvrijstaand
Bouwnummer. 18