





Vorgevel
1 : 100

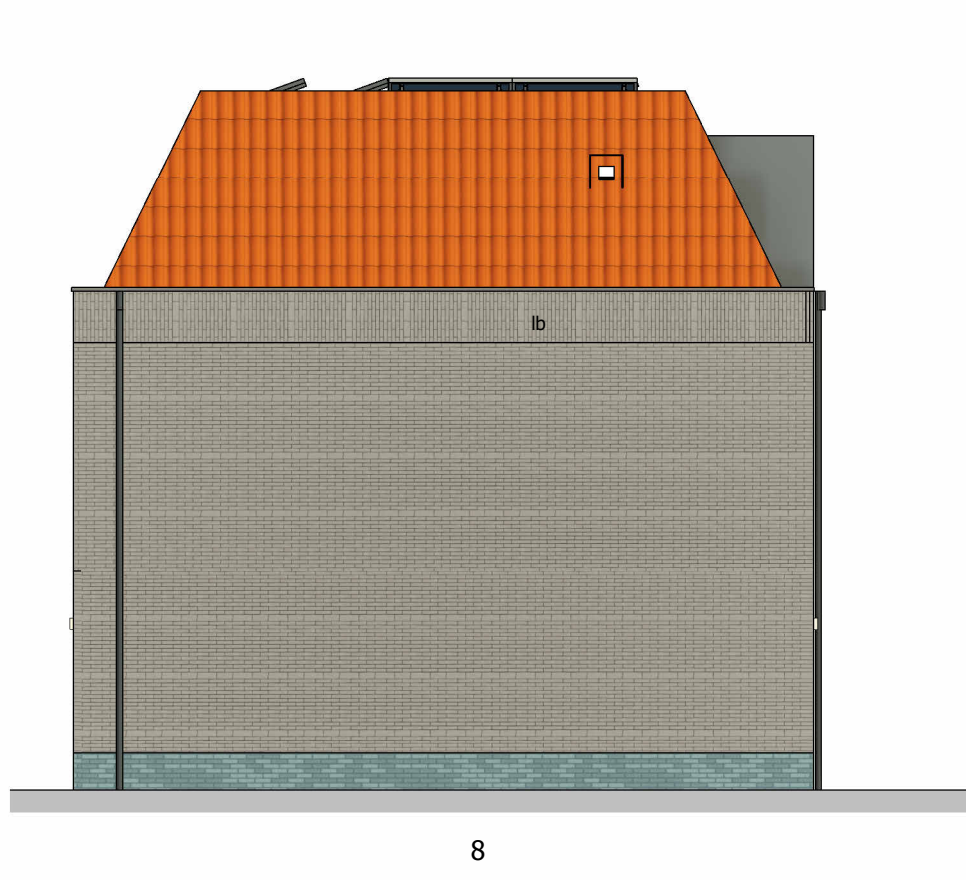


Linkergevel
1 : 100




Achtergevel
1 : 100

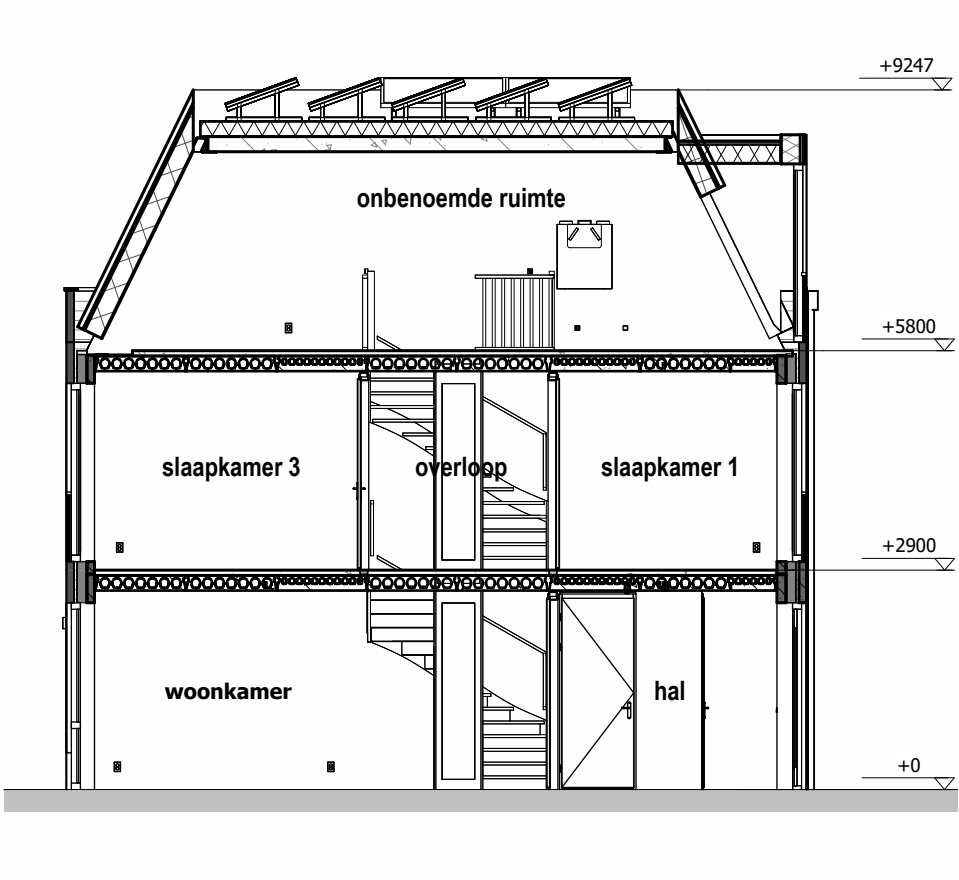


Doorsnede
1 : 100

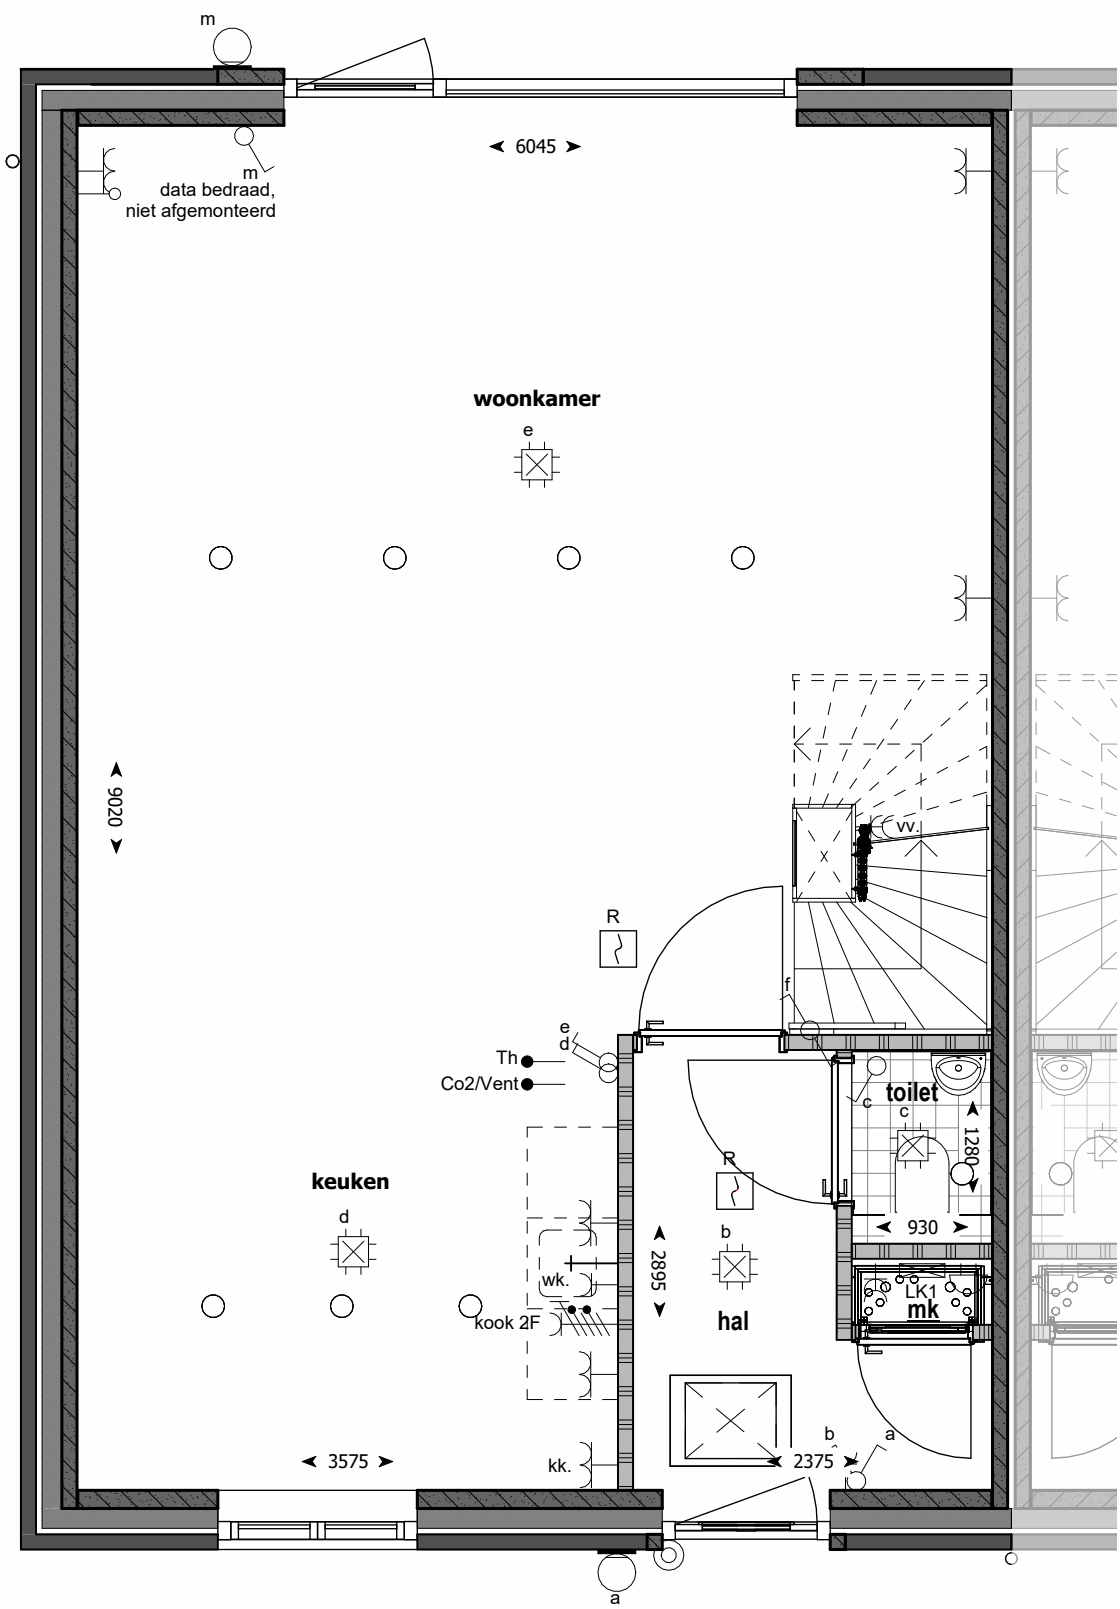

Begane grond
1 : 50

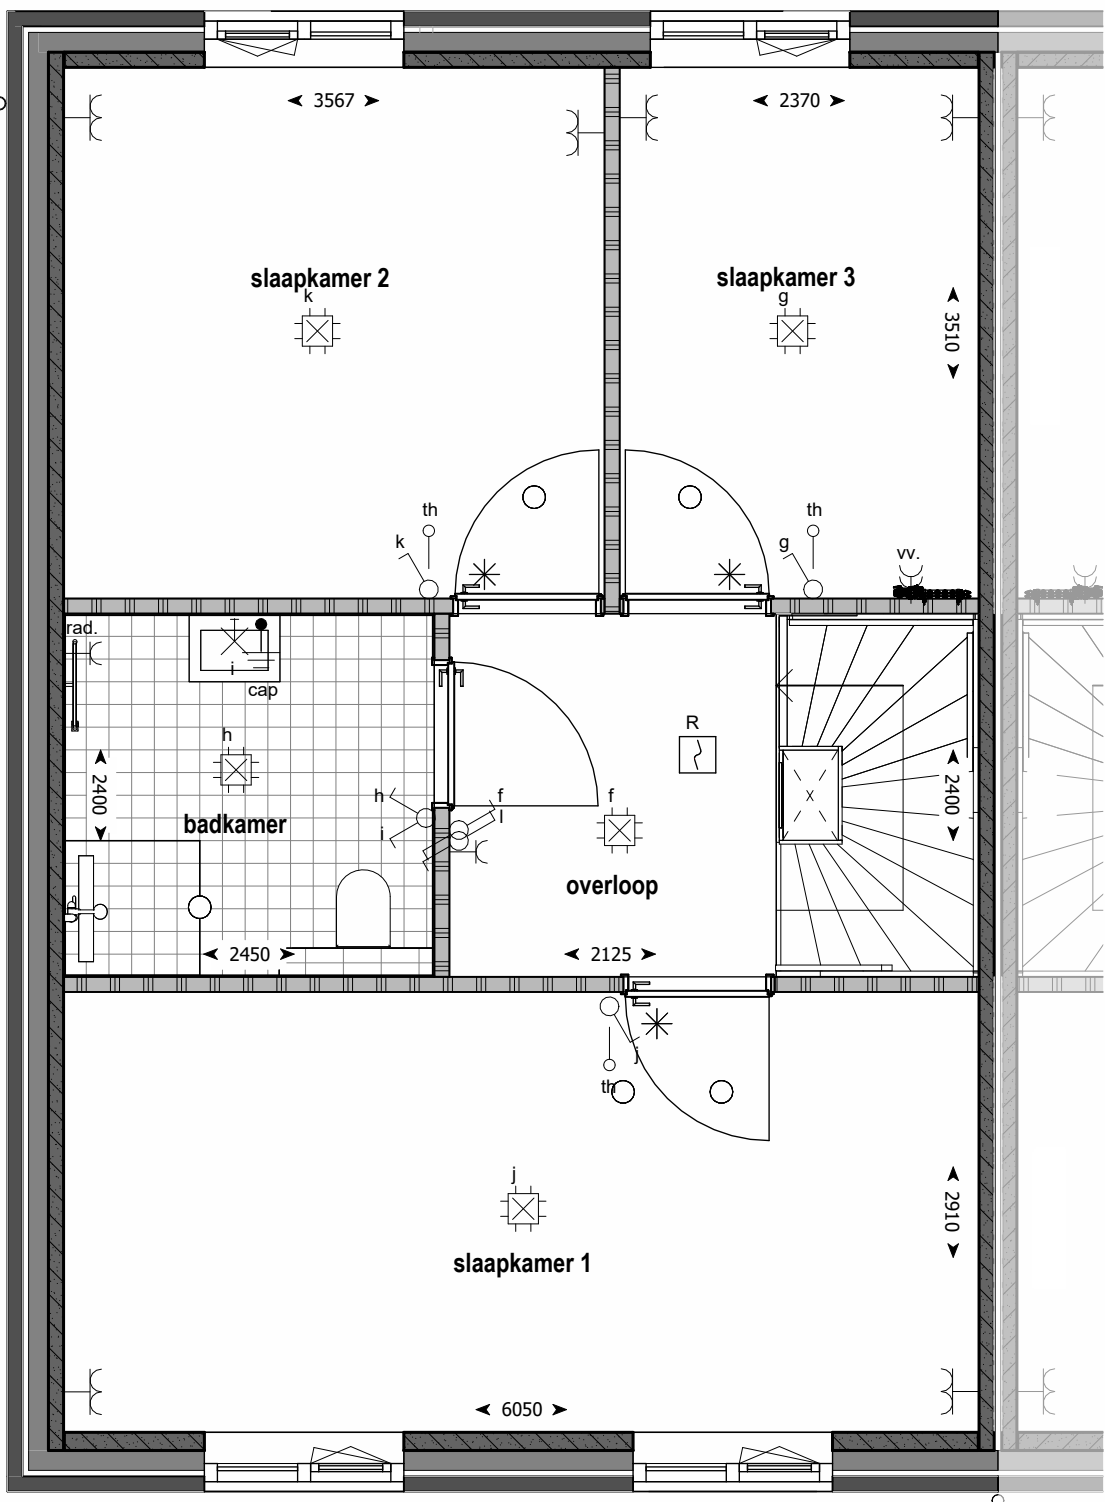

1e verdieping
1 : 50

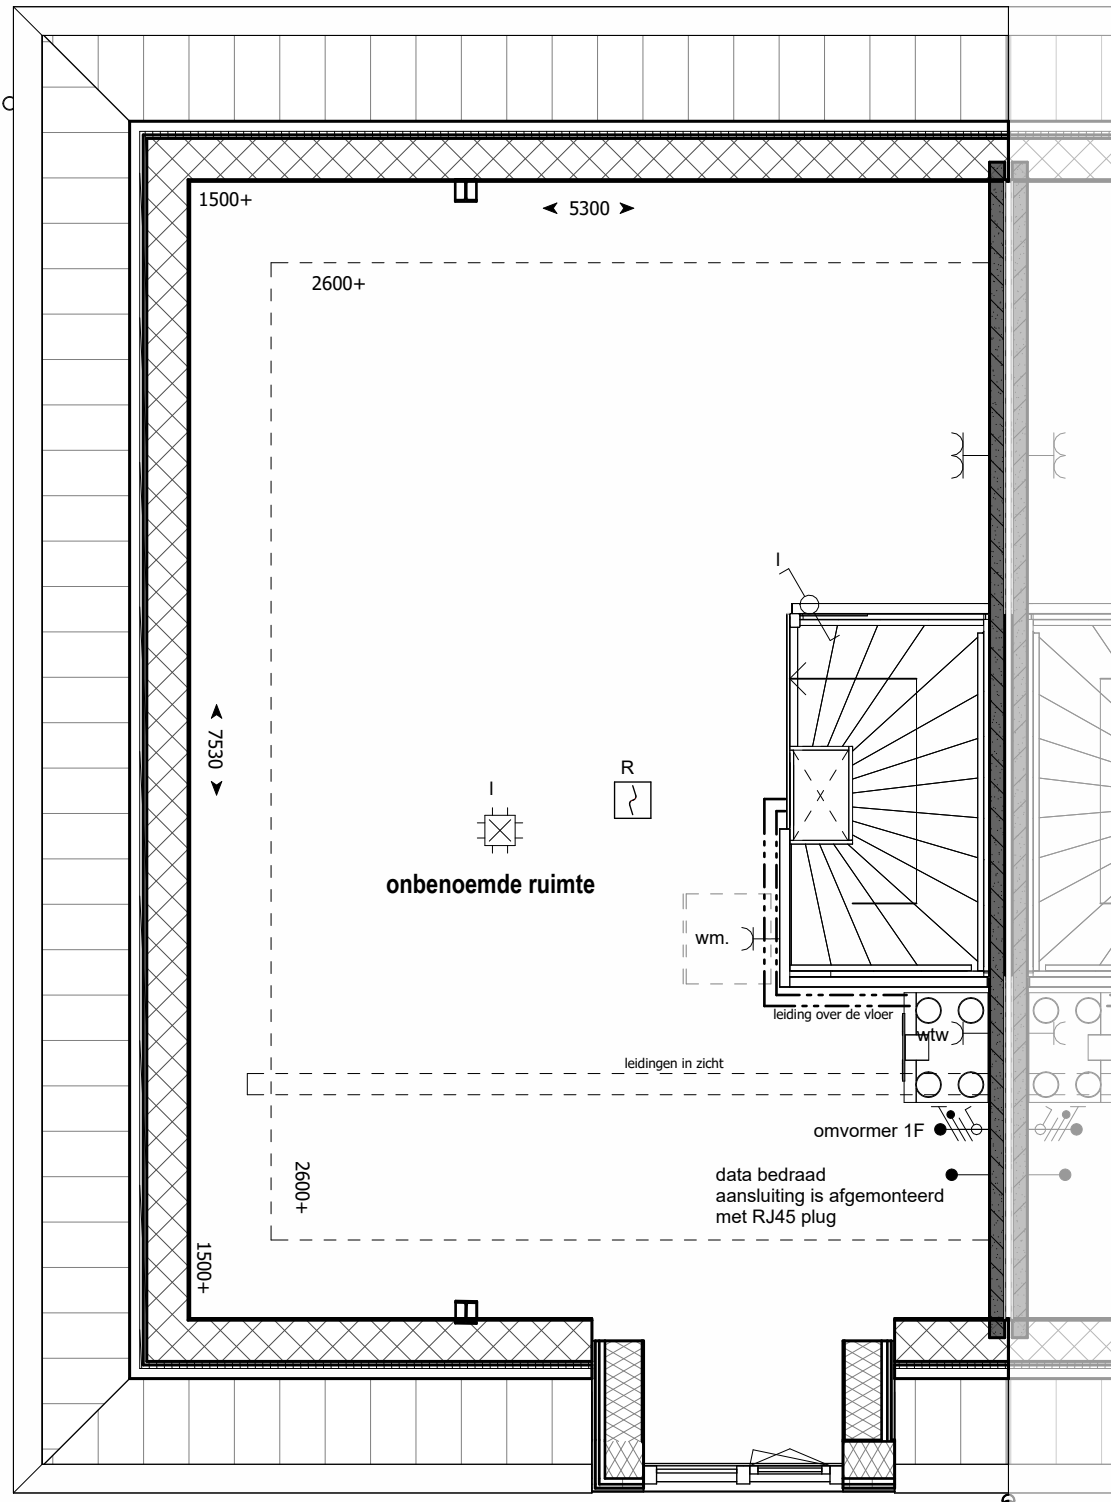

2e verdieping
1 : 50


RENVOOI

elektra

- | | |
|---|---|
| —●— Bedrade leiding | Cap + Centraal aardpunt |
| ⊙ Beldrukker | ⊙ Aansluitpunt verlichting plafond |
| ⊕ Bel | ⊕ Aansluitpunt verlichting wand (zonder armatuur) |
| ⊕ Enkele schakelaar | ○ Aanvoer-, of afzuigpunt wtw positie en aantal is indicatief |
| ⊕ Wissel schakelaar | th Thermostaat |
| ⊕ Serie schakelaar | wtw Mechanische Ventilatie |
| ⊕ Enkele wandcontactdoos met randaarde | vv Vloerverwarmingsverdeler |
| ⊕ Enkele wandcontactdoos gecombineerde met schakelaar met randaarde op 1050 mm+ | wk Wasemkap |
| ⊕ Dubbele opbouw wandcontactdoos met randaarde verticaal | kk Koelkast |
| ⊕ Dubbele wandcontactdoos met randaarde horizontaal | wm Wasmachine |
| ⊕ Dubbele wandcontactdoos met randaarde verticaal | vw Vaatwasser |
| ⊕ Perilex wandcontactdoos t.b.v. elektrisch koken | mk Meterkast |
| ⊕ Aansluiting t.b.v. omvormer indien noodzakelijk, positie indicatie | hwa Hemelwater afvoer |
| ⊕ Optische rookmelder | ○ Aansluitpunt verlichting wand (met armatuur) |

algemeen

- | | |
|---|------------------------|
| ▬ Prefab betonwand | ⬮ Geluidwerende deuren |
| ▬ Lichte scheidingwand | ○ Spionooog deur |
| ▬ Metselwerk | |
| ▬ Isolatie | |
| ▬ houten gevelbeplating | |
| ⊕ Inspectieluik (positie indicatief) | |
| ▬ pv-panelen (aantal en positie nader te bepalen) | |

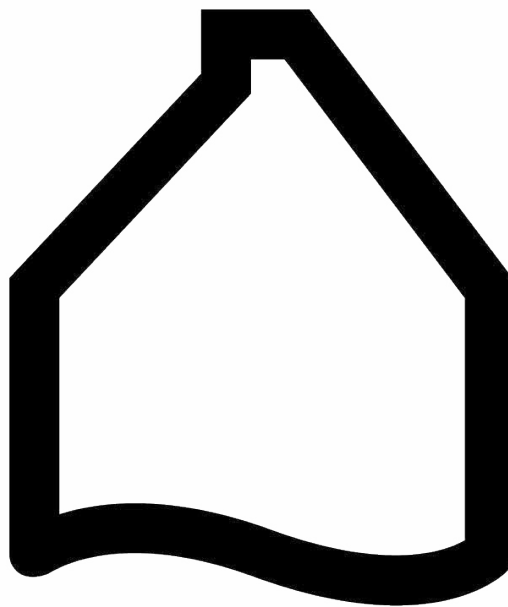

ANKERPLAATS
ZEEWOLDE

BLOK F - 2¹ kap
Bouwnummer. 08