




Voorgevel
1 : 100



Rechtergevel
1 : 100

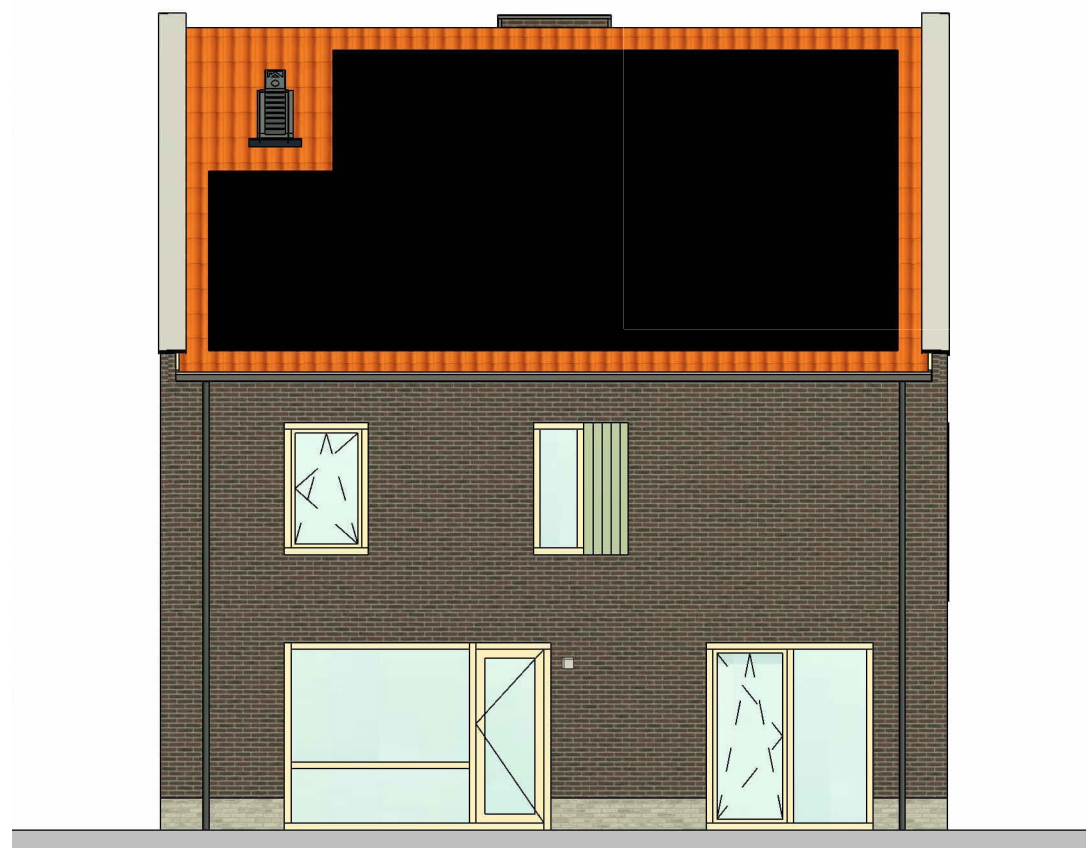


Achtergevel
1 : 100




Linkergevel
1 : 100




Doorsnede
1 : 100

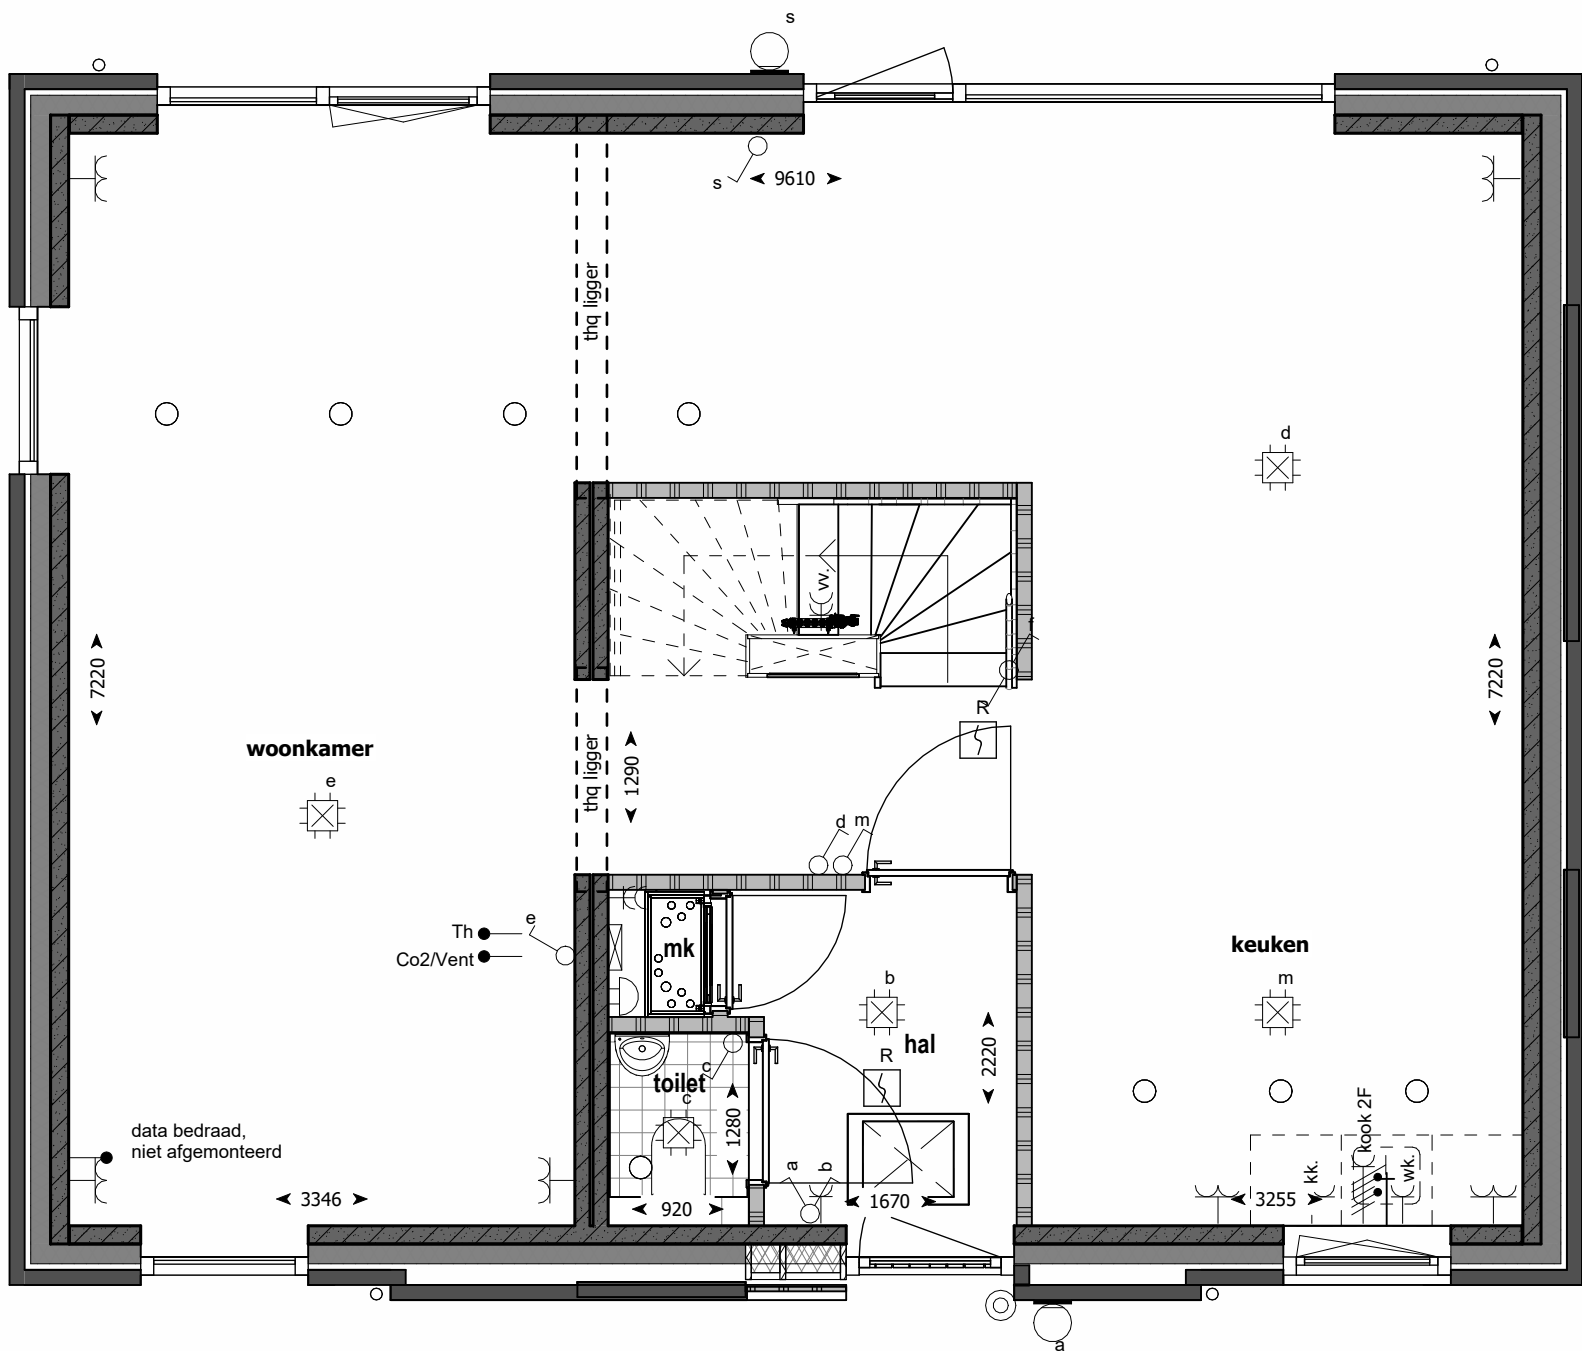

Begane grond
1 : 50

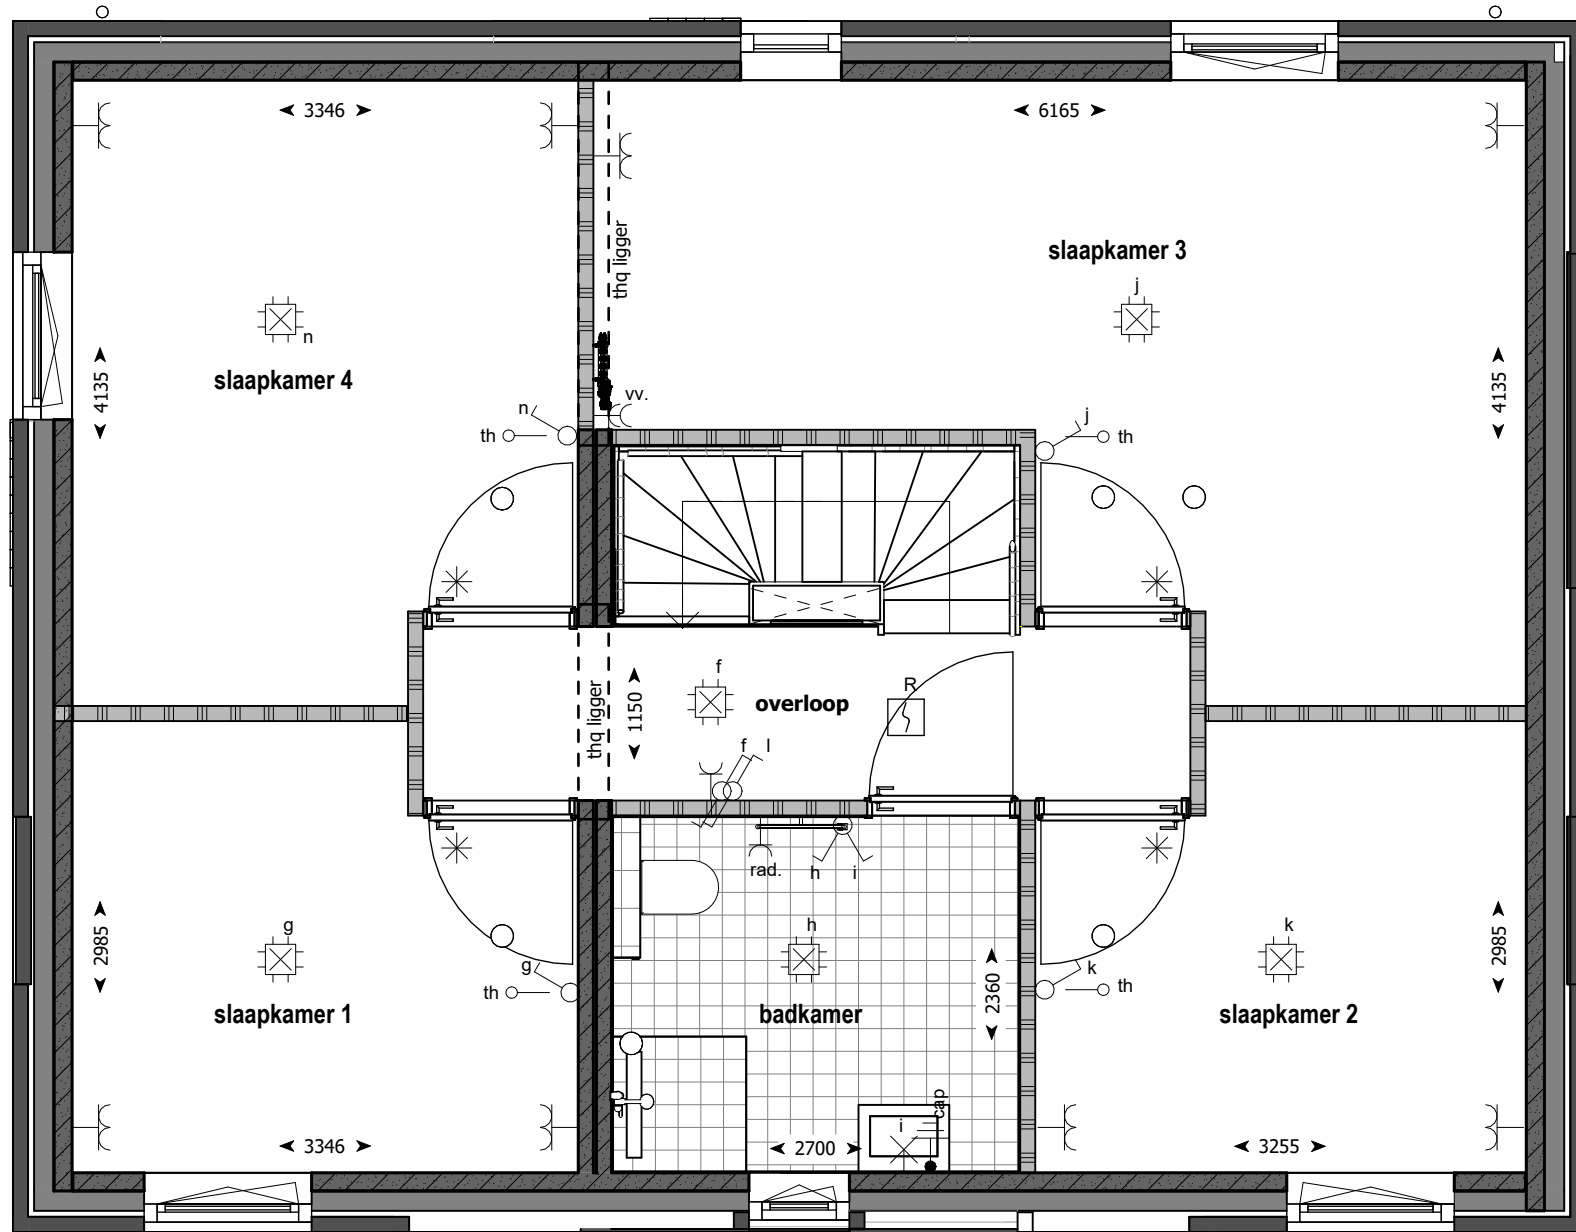

1e verdieping
1 : 50

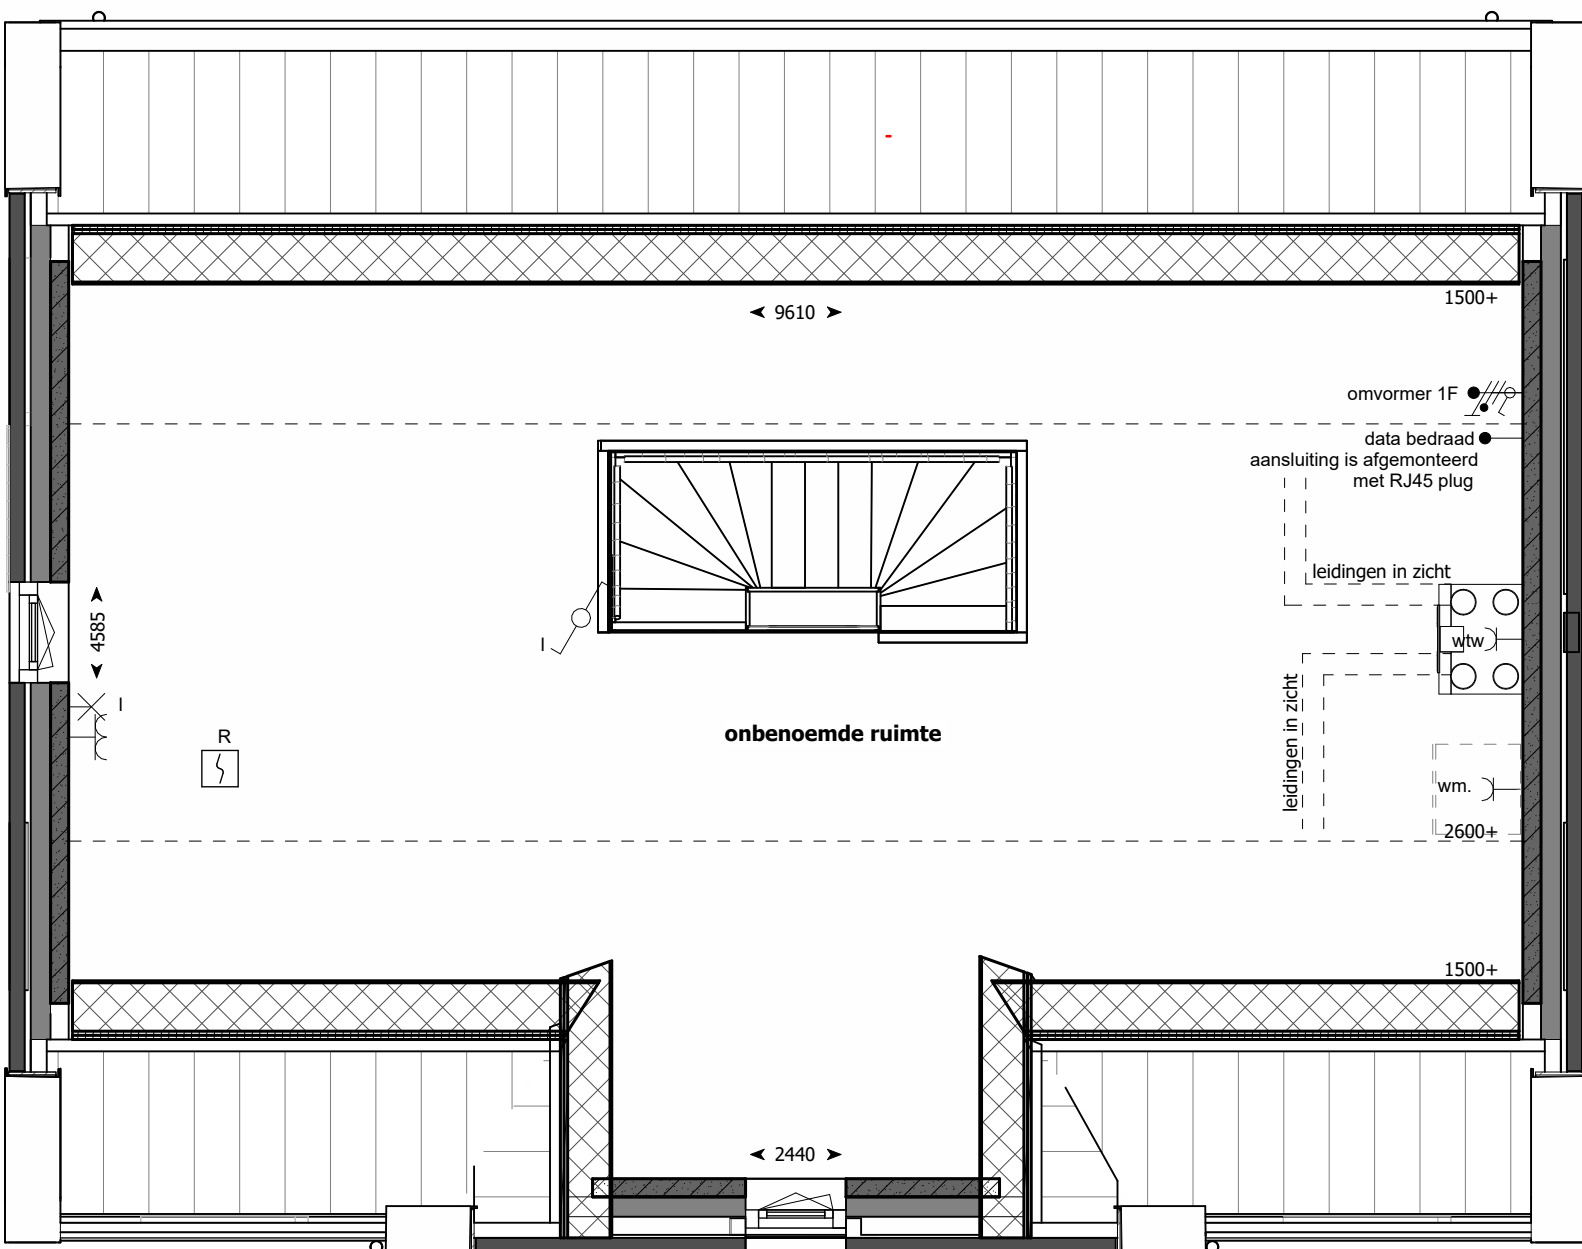

2e verdieping
1 : 50


RENVOOI

elektra

- | | |
|---|---|
| —●— Bedrade leiding | Cap Centraal aardpunt |
| ⊙ Beldrukker | ⊙ Aansluitpunt verlichting plafond |
| ⊕ Bel | ⊕ Aansluitpunt verlichting wand (zonder armatuur) |
| ⊖ Enkele schakelaar | ○ Aanvoer-, of afzuigpunt wtw positie en aantal is indicatief |
| ⊖ Wissel schakelaar | th Thermostaat |
| ⊖ Serie schakelaar | wtw Mechanische Ventilatie |
| ⊖ Enkele wandcontactdoos met randaarde | vv Vloerverwarmingsverdeler |
| ⊖ Enkele wandcontactdoos gecombineerde met schakelaar met randaarde op 1050 mm+ | wk Wasemkap |
| ⊖ Dubbele opbouw wandcontactdoos met randaarde verticaal | kk Koelkast |
| ⊖ Dubbele wandcontactdoos met randaarde horizontaal | wm Wasmachine |
| ⊖ Dubbele wandcontactdoos met randaarde verticaal | vw Vaatwasser |
| ⊖ Perilex wandcontactdoos t.b.v. elektrisch koken | mk Meterkast |
| ⊖ Aansluiting t.b.v. omvormer indien noodzakelijk, positie indicatief | hwa Hemelwater afvoer |
| ⊖ Optische rookmelder | ⊖ Aansluitpunt verlichting wand (met armatuur) |

algemeen

- | | |
|---|---|
| ▬ Prefab betonwand | ⌒ Geluidwerende deuren |
| ▬ Lichte scheidingswand | ○ Spionooog deur |
| ▬ Metselwerk | |
| ▬ Isolatie | |
| ▬ houten gevelbeplating | * Nestkasten - aantal en positie n.t.b. |
| ⊖ Inspectieluik (positie indicatief) | |
| ▬ pv-panelen (aantal en positie nader te bepalen) | |

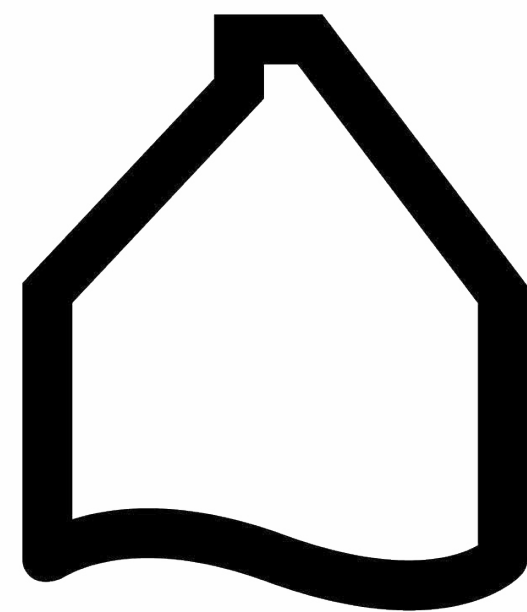

ANKERPLAATS
ZEEWOLDE

BLOK H - Vrijstaand
Bouwnummer. 12

Datum 28 mei 2025

schaal 1:50 / 1:100