



Voorgevel
1 : 100




Rechtergevel
1 : 100




Achtergevel
1 : 100




Linkergevel
1 : 100

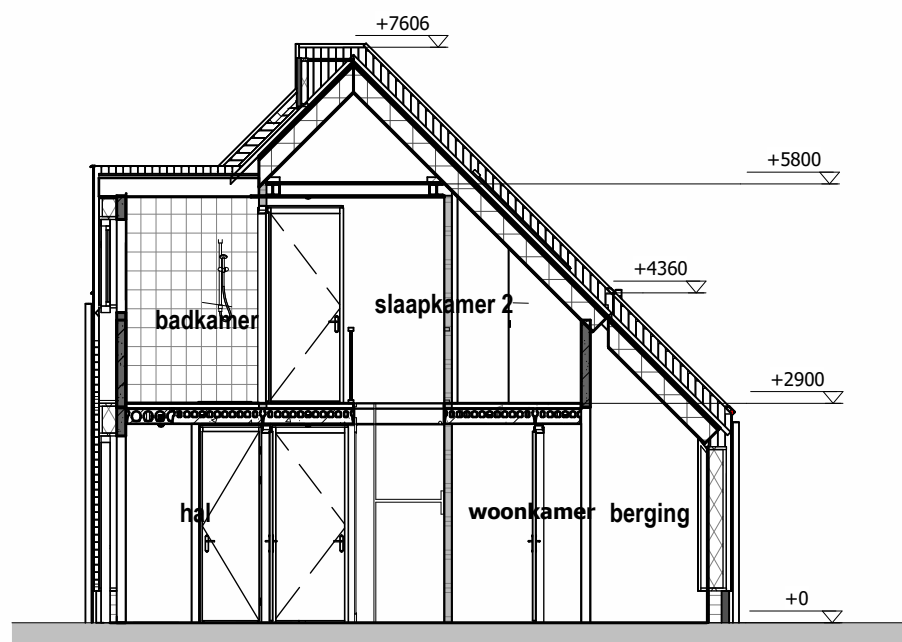


Doorsnede
1 : 100

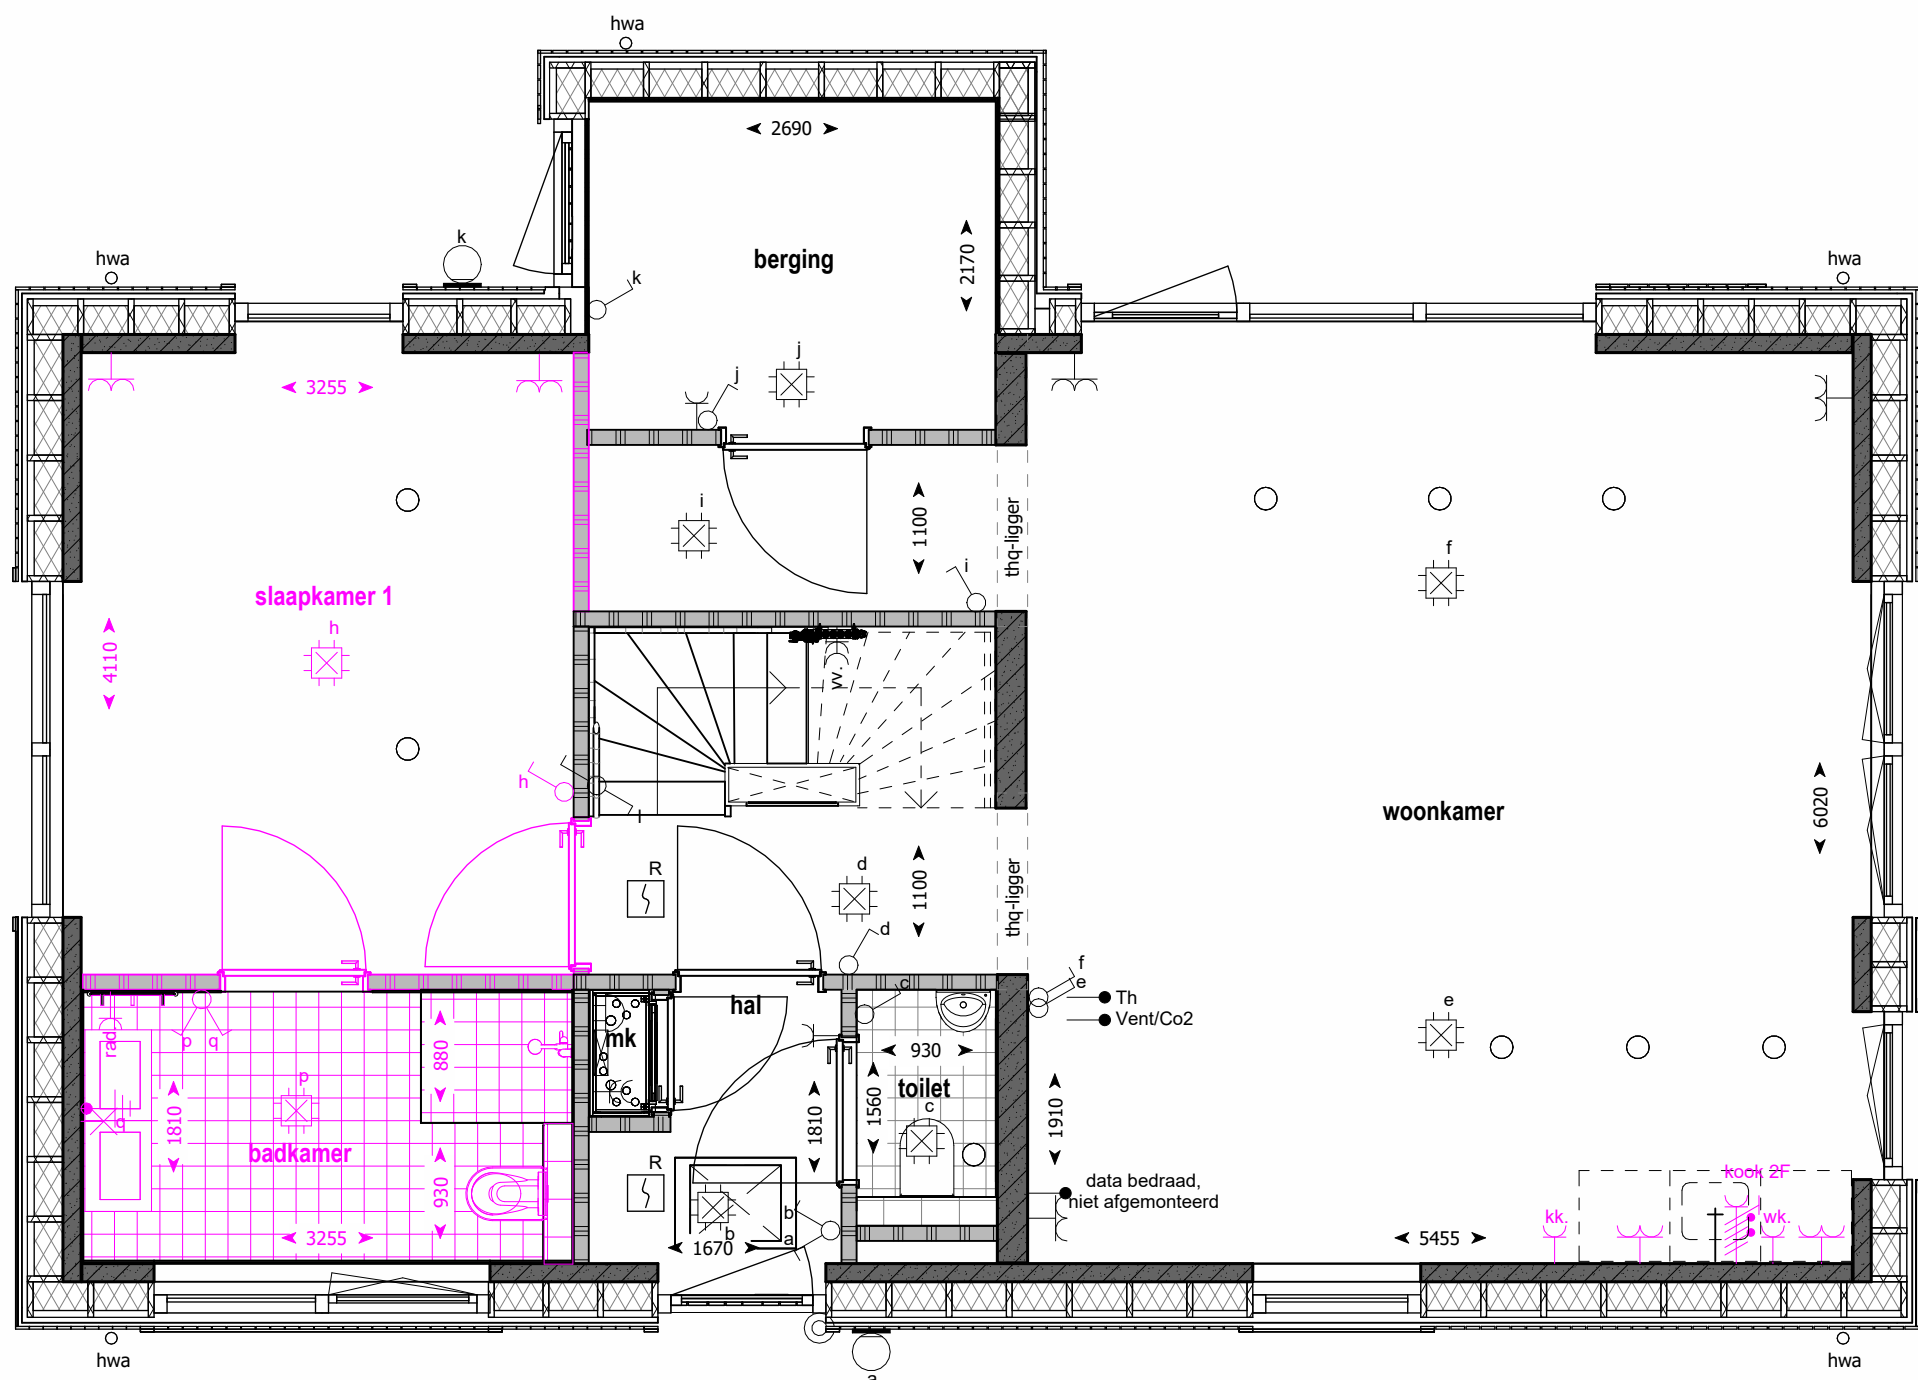

Begane grond
1 : 50

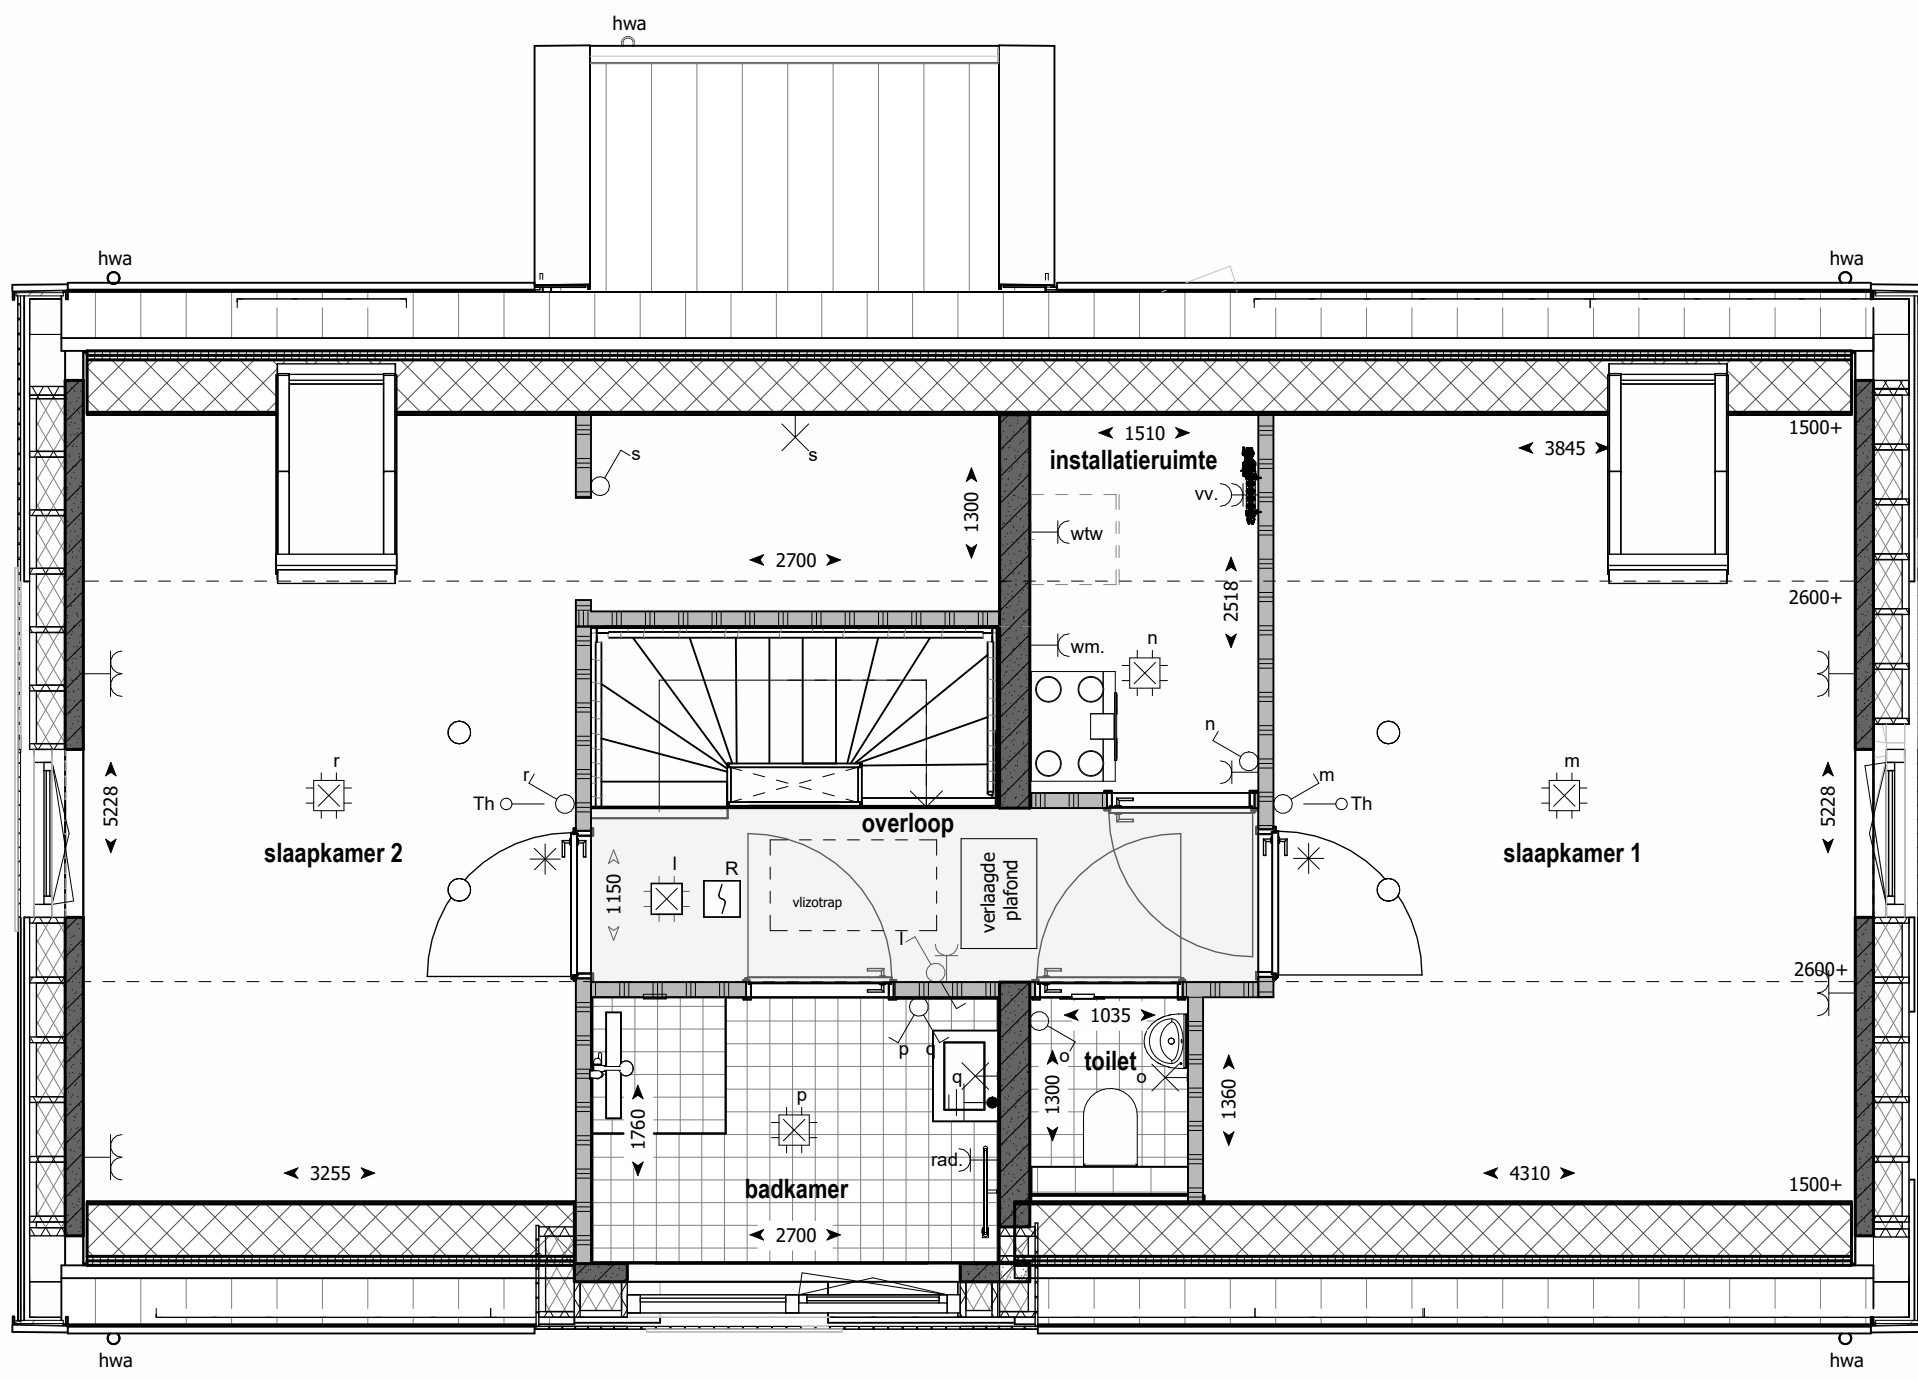

1e verdieping
1 : 50

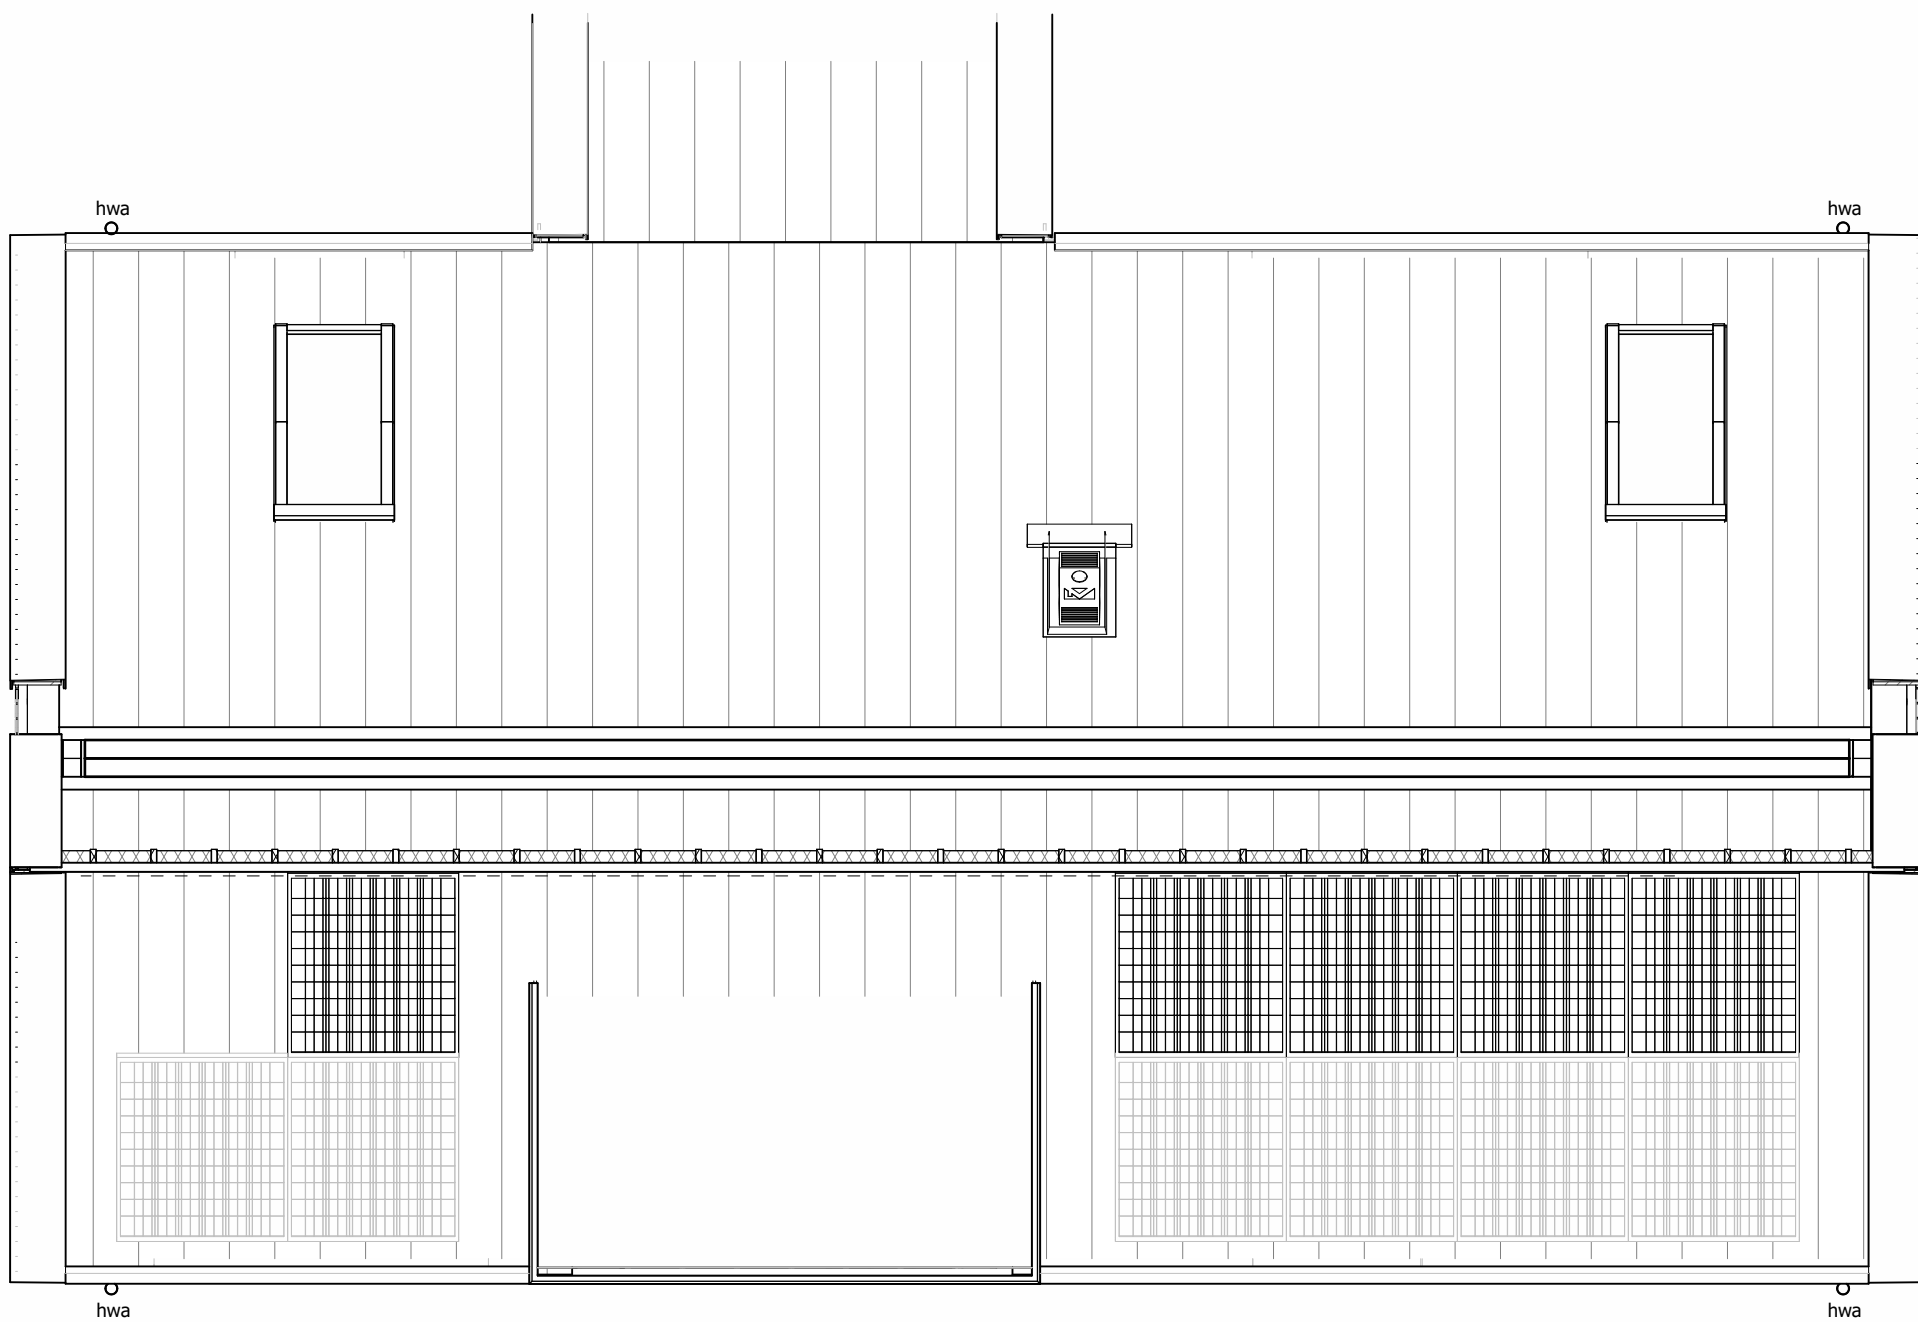

2e verdieping
1 : 50


RENOVOOI

elektra

- Bedrade leiding
- Beldrukker
- Bel
- Enkele schakelaar
- Wissel schakelaar
- Serie schakelaar
- Enkele wandcontactdoos met randaarde
- Enkele wandcontactdoos gecombineerde met schakelaar met randaarde op 1050 mm+
- Dubbele opbouw wandcontactdoos met randaarde verticaal
- Dubbele wandcontactdoos met randaarde horizontaal
- Dubbele wandcontactdoos met randaarde verticaal
- Perilex wandcontactdoos t.b.v. elektrisch koken
- Aansluiting t.b.v. omvormer indien noodzakelijk, positie indicatief
- Optische rookmelder
- Centraal aardpunt
- Aansluitpunt verlichting plafond
- Aansluitpunt verlichting wand (zonder armatuur)
- Aansluitpunt verlichting wand (met armatuur)
- Aanvoer-, of afzuigpunt wtw positie en aantal is indicatief
- Thermostaat
- Mechanische Ventilatie
- Vloerverwarmingsverdeler
- Wasemkap
- Koelkast
- Wasmachine
- Vaatwasser
- Meterkast
- Hemelwater afvoer

algemeen

- Prefab betonwand
- Lichte scheidswand
- Metselwerk
- Isolatie
- houten gevelbeplating
- Inspectieluik (positie indicatief)
- pv-panelen (aantal en positie nader te bepalen)
- Geluidwerende deuren
- Spieonoog deur
- * Nestkasten - aantal en positie n.t.b.

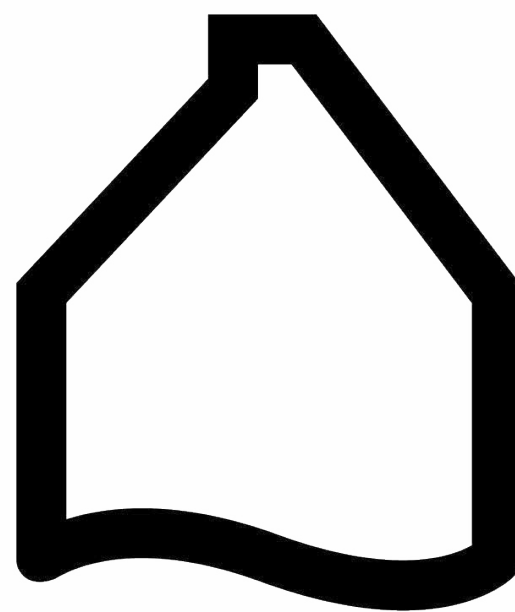

ANKERPLAATS
ZEEWOLDE

De Havenmeester
Bouwnummer. 40