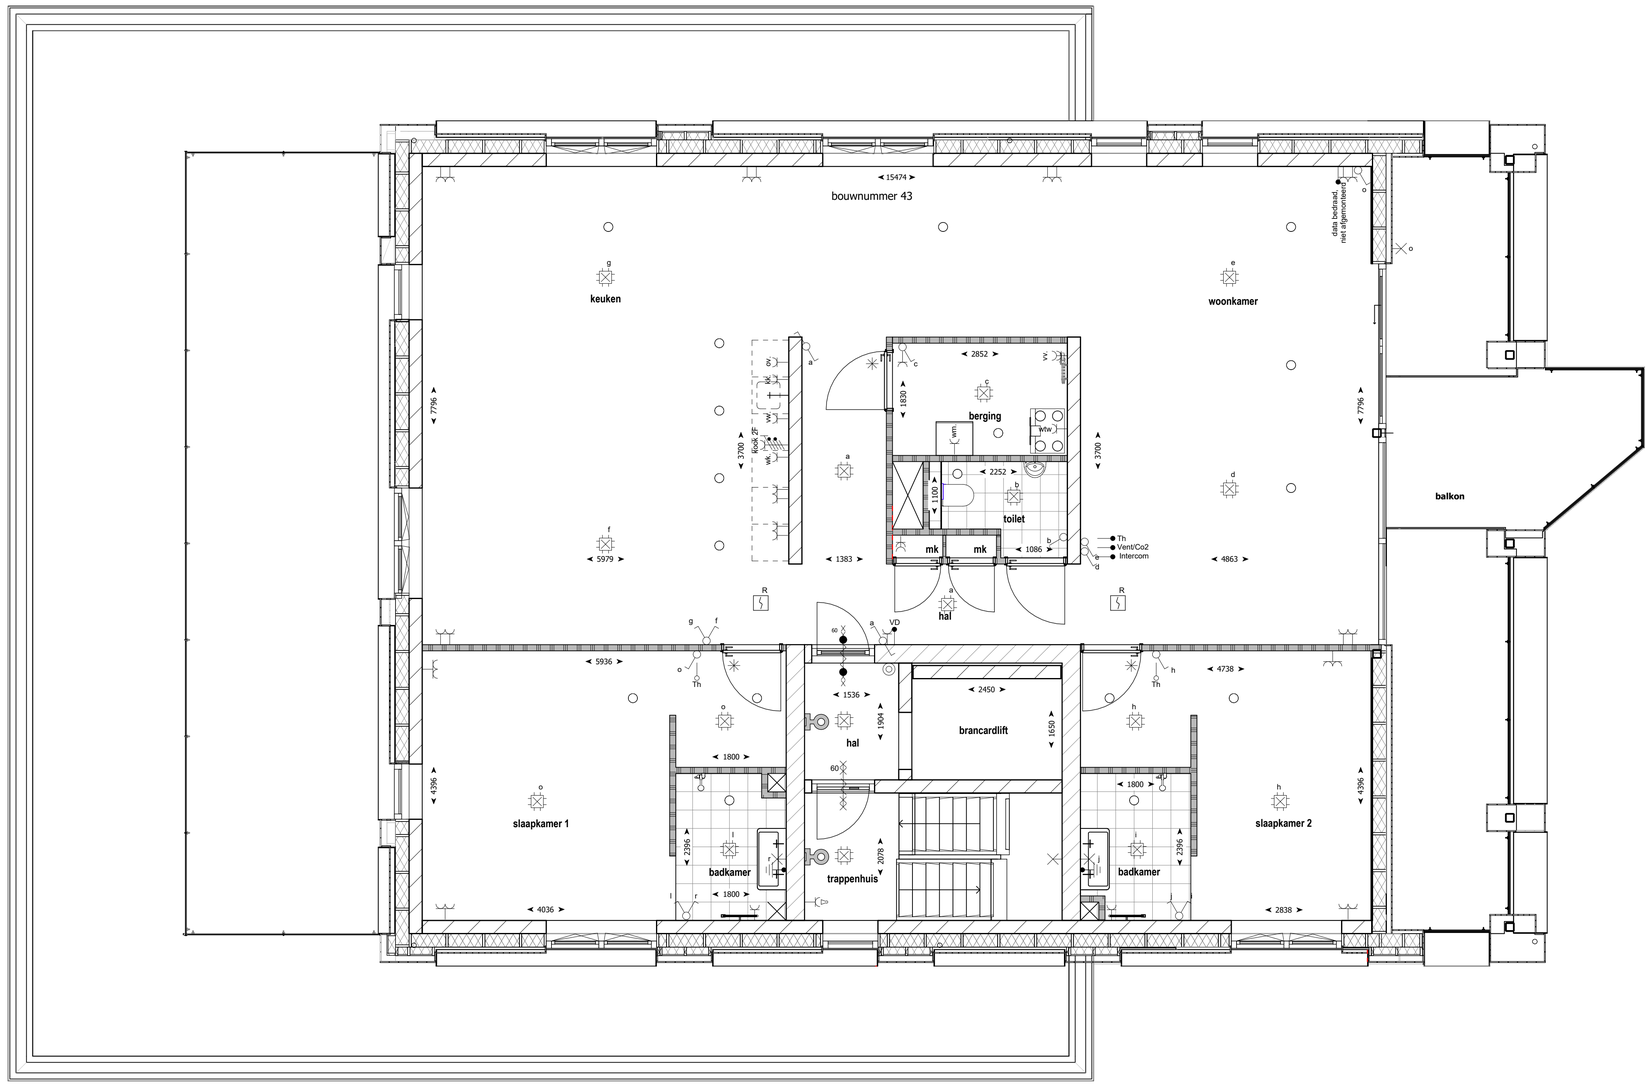

2e verdieping

1 : 50

RENVOOI

elektra

- Bedrade leiding
- Beldrukker
- Bel
- Enkele schakelaar
- Wissel schakelaar
- Serie schakelaar
- Enkele wandcontactdoos met randaarde
- Enkele wandcontactdoos gecombineerde met schakelaar met randaarde op 1050 mm+
- Dubbele opbouw wandcontactdoos met randaarde verticaal
- Dubbele wandcontactdoos met randaarde horizontaal
- Dubbele wandcontactdoos met randaarde verticaal
- Perilex wandcontactdoos t.b.v. elektrisch koken
- Aansluiting t.b.v. omvormer indien noodzakelijk, positie indicatief
- Optische rookmelder
- Centraal aardpunt
- Aansluitpunt verlichting plafond
- Aansluitpunt verlichting wand (zonder armatuur)
- Aansluitpunt verlichting wand (met armatuur)
- Aanvoer-, of afzuigpunt wtw positie en aantal is indicatief
- th Thermostaat
- wtw Mechanische Ventilatie
- vv Vloerverwarmingsverdeler
- wk Wasemkap
- kk Koelkast
- wm Wasmachine
- vw Vaatwasser
- mk Meterkast
- hwa Hemelwater afvoer

algemeen

- Prefab betonwand
- Lichte scheidingswand
- Metselwerk
- Isolatie
- houten gevelbeplating
- Metselwerk
- Isolatie
- Houten regelwerk met beplating
- Kalkzandsteen
- Inspectieluik (positie indicatief)
- pv-panelen (aantal en positie nader te bepalen)

Geluidwerende deuren

* Nestkasten - aantal en positie n.t.b.

Droge blusleiding

60 minuten brandwerende zelfsluitende deur

60 minuten brandwerende zelfsluitende deur voorzien van vrijloopdranger geactiveerd door rookmelder

ANKERPLAATS
ZEEWOLDE

de Rokerij

VD 02

Bnr. 43

Datum 5 februari 2026

schaal 1:50 / 1:100

A1