


elektra


- Bedrade leiding
- ⊙ Beldrukker
- ⊕ Bel
- ⊕ Enkele schakelaar
- ⊕ Wissel schakelaar
- ⊕ Serie schakelaar
- ⊕ Enkele wandcontactdoos met randaarde
- ⊕ Enkele wandcontactdoos gecombineerde met schakelaar met randaarde op 1050 mm+
- ⊕ Dubbele opbouw wandcontactdoos met randaarde verticaal
- ⊕ Dubbele wandcontactdoos met randaarde horizontaal
- ⊕ Dubbele wandcontactdoos met randaarde verticaal
- ⊕ Perilex wandcontactdoos t.b.v. elektrisch koken
- ⊕ Aansluiting t.b.v. omvormer indien noodzakelijk, positie indicatief
- ⊕ Optische rookmelder
- ⊕ Centraal aardpunt
- ⊕ Aansluitpunt verlichting plafond
- ⊕ Aansluitpunt verlichting wand (zonder armatuur)
- ⊕ Aansluitpunt verlichting wand (met armatuur)
- ⊕ Aanvoer-, of afzuigpunt wtw positie en aantal is indicatief
- th Thermostaat
- wtw Mechanische Ventilatie
- vv Vloerverwarmingsverdelers
- wk Wasemkap
- kk Koelkast
- wm Wasmachine
- vw Vaatwasser
- mk Meterkast
- hwa Hemelwater afvoer

algemeen

- ▨ Prefab betonwand
- ▨ Lichte scheidingswand
- ▨ Metselwerk
- ▨ Isolatie
- ▨ houten gevelbeplating
- ▨ Metselwerk
- ▨ Isolatie
- ▨ Houten regelwerk met beplating
- ▨ Kalkzandsteen
- ⊕ Inspectieluik (positie indicatief)
- pv-panelen (aantal en positie nader te bepalen)
- ⊕ Geluidwerende deuren
- * Nestkasten - aantal en positie n.t.b.
- ⊕ Droge blusleiding
- 60 60 minuten brandwerende zelfsluitende deur
- 60 60 minuten brandwerende zelfsluitende deur voorzien van vrijlooptranger geactiveerd door rookmelder

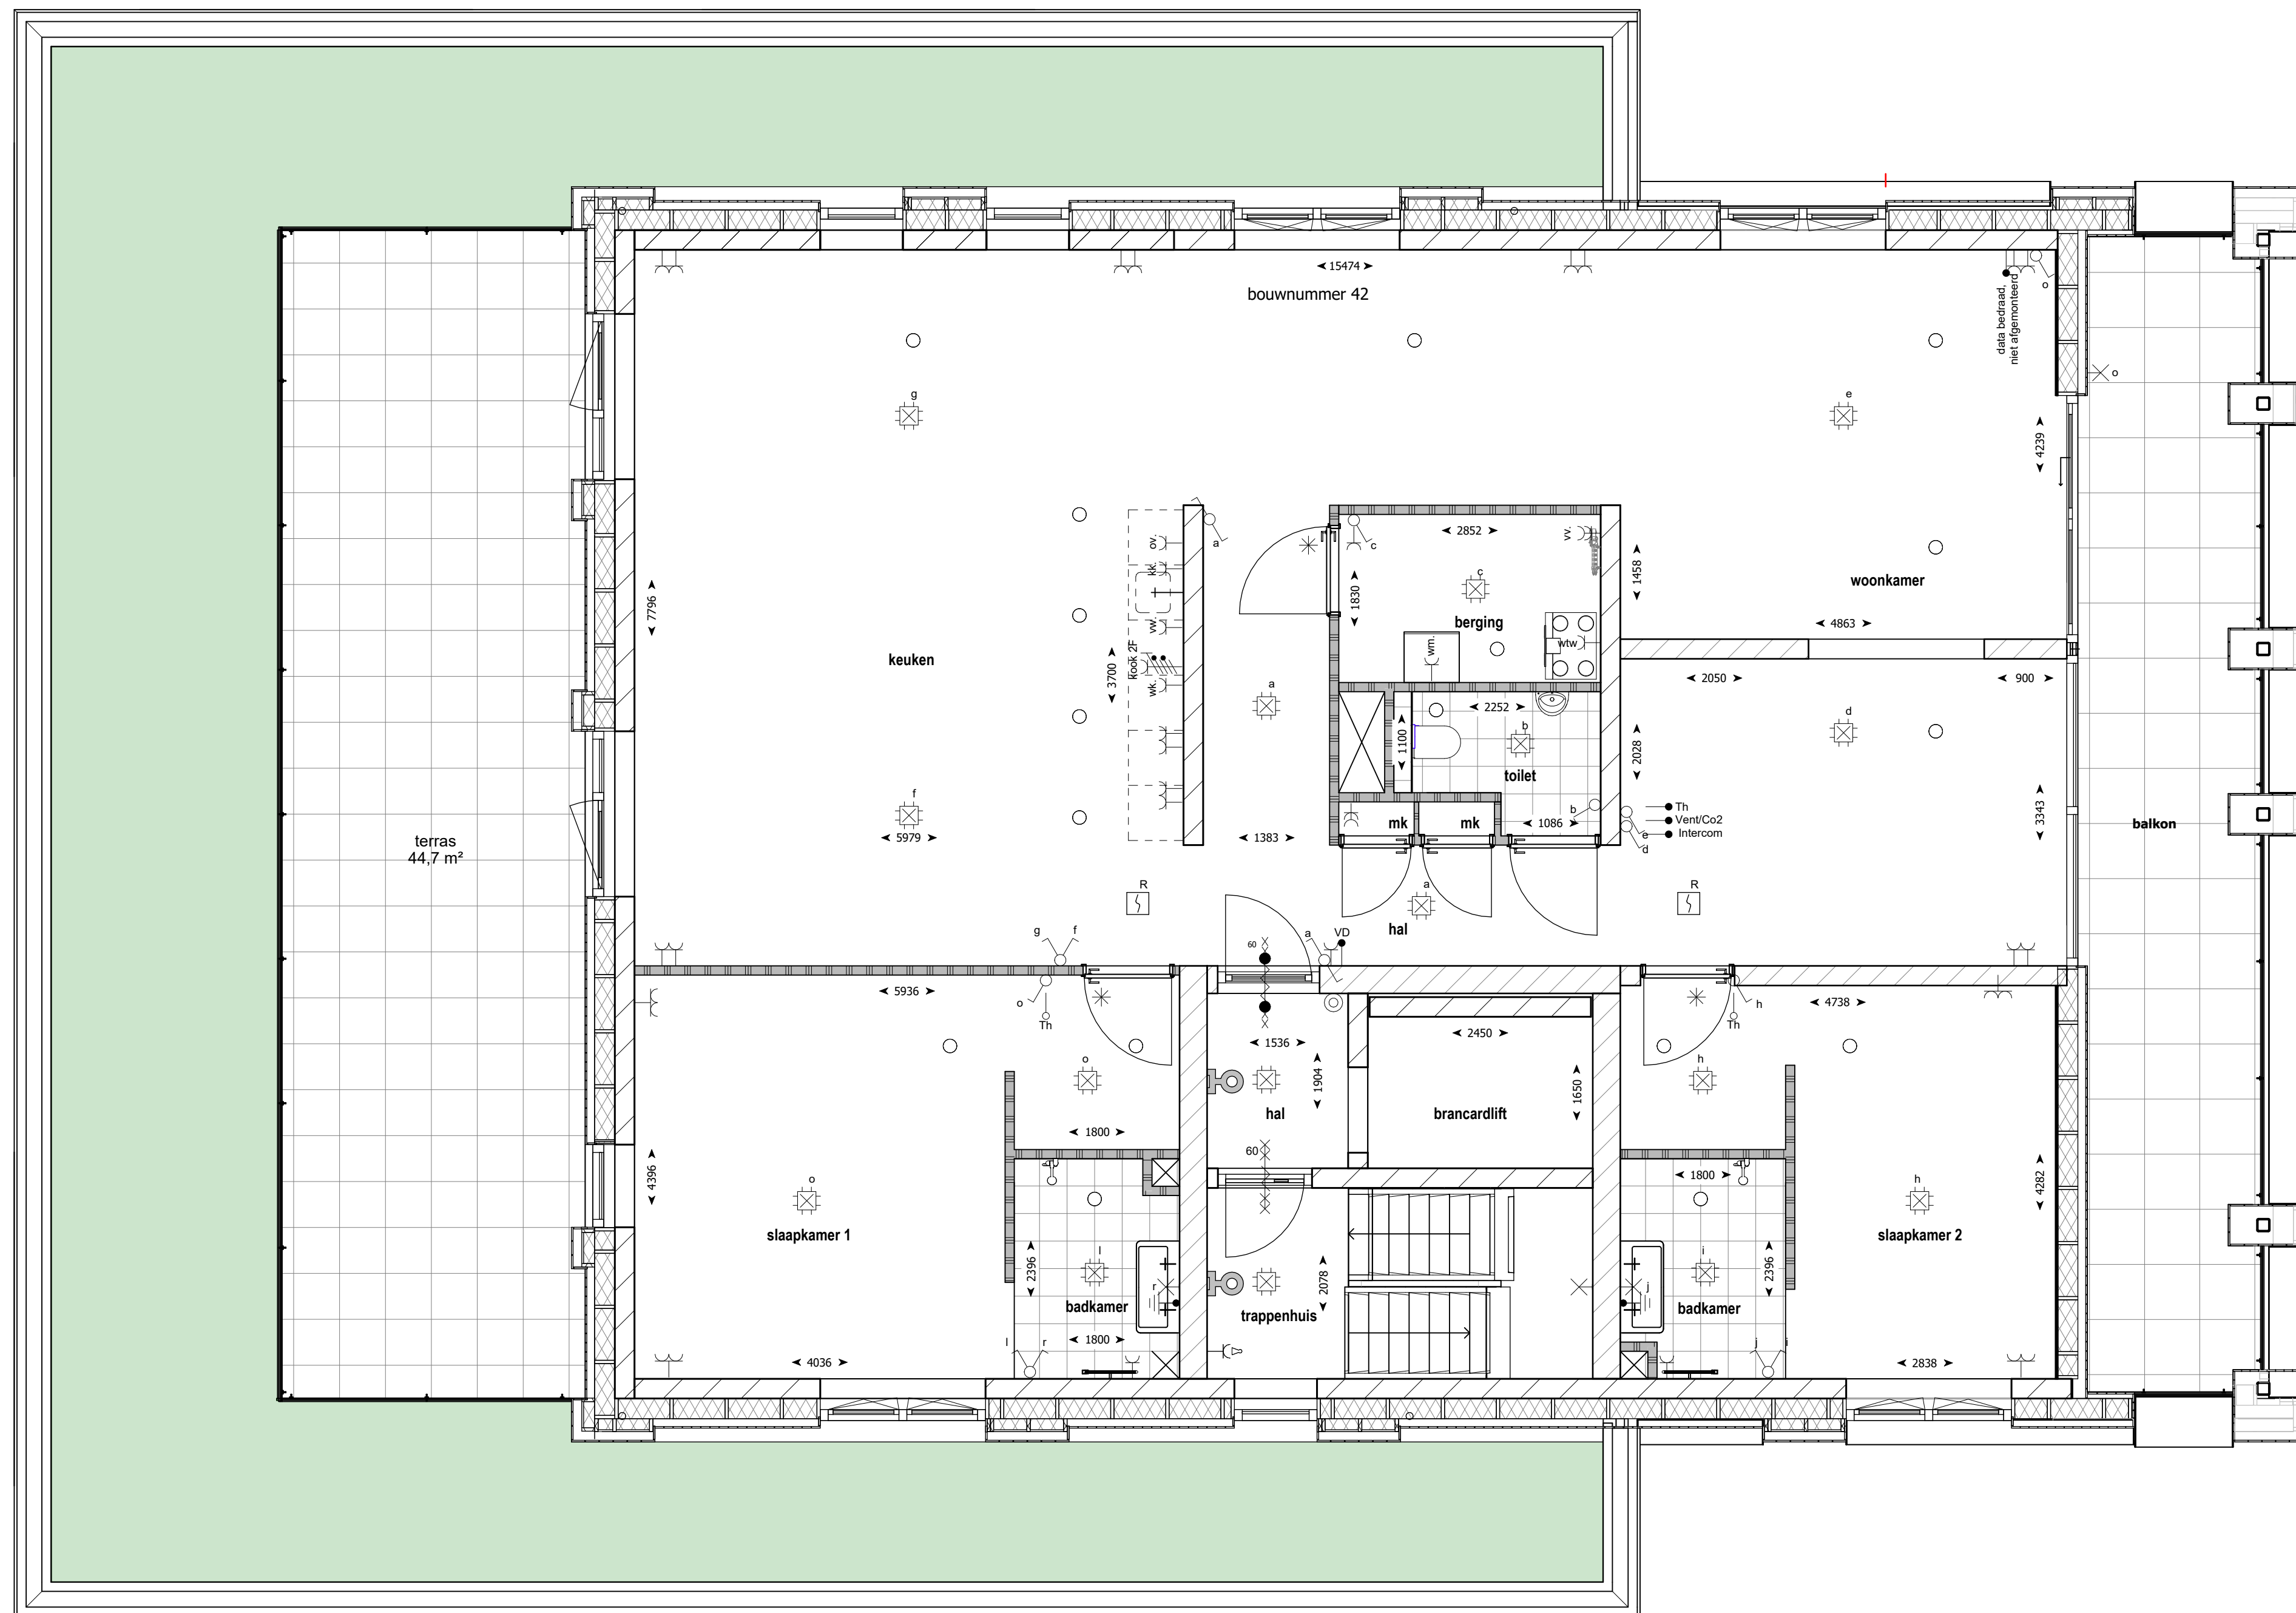

1e verdieping
1 : 50

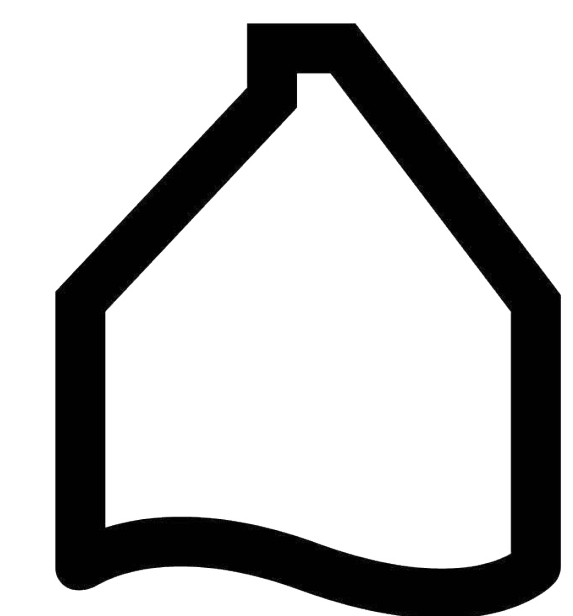

ANKERPLAATS
ZEEWOLDE

de Rokerij

VD 01

Datum 5 februari 2026

Bnr. 42

schaal 1:50 / 1:100